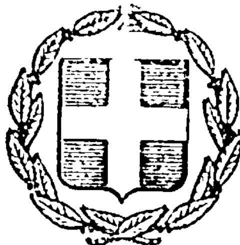


ΕΦΗΜΕΡΙΣ ΤΗΣ ΚΥΒΕΡΝΗΣΕΩΣ
ΤΗΣ ΕΛΛΗΝΙΚΗΣ ΔΗΜΟΚΡΑΤΙΑΣ

ΕΝ ΑΘΗΝΑΙΣ ΤΗ 12 ΙΟΥΛΙΟΥ 1978 | ΤΕΥΧΟΣ ΤΕΤΑΡΤΟΝ | ΑΡΙΘΜΟΣ ΦΥΛΛΟΥ 347

ΠΕΡΙΕΧΟΜΕΝΑ

ΠΟΛΕΟΔΟΜΙΑ

ΑΠΟΦΑΣΕΙΣ

ΠΟΛΕΟΔΟΜΙΑ

ΑΠΟΦΑΣΕΙΣ

Ἀριθ. Γ. 13225/1226 (1)

Περὶ κυρώσεως τριῶν (3) τοπογραφικῶν φύλλων ἐφαρμογῆς τοῦ σχεδίου ρυμοτομίας τοῦ Δήμου Λουτρῶν Αἰδηψοῦ καὶ ἐγκρίσεως ἑνὸς (1) διαγράμματος τῆς ὑψομετρικῆς μελέτης τῶν ὁδῶν.

Ο ΥΠΟΥΡΓΟΣ ΔΗΜΟΣΙΩΝ ΕΡΓΩΝ

Ἔχοντες ὑπ' ὄψει:

1. Τὰς διατάξεις τῶν ἄρθρων 4 καὶ 5 τοῦ ἀπὸ 17 Ἰουλίου 1923 Ν. Δ/τος «περὶ σχεδίων πόλεων κλπ.».

2. Τῆς παραγράφου 6 τοῦ ἄρθρου 18 καὶ παραγράφου 5 τοῦ ἄρθρου 19 τοῦ ἀπὸ 3.4.1929 Δ/τος «περὶ Γενικοῦ Οἰκοδομικοῦ Κανονισμοῦ τοῦ Κράτους» (ΦΕΚ 155/Α'), διατηρηθέντος ἐν ἰσχύϊ διὰ τῆς παραγράφου 3 τοῦ ἄρθρου 81 τοῦ ἀπὸ 9.8.1955 Β. Δ/τος «περὶ Γ.Ο.Κ.» (ΦΕΚ 266/Α') καὶ ἐν συνεχείᾳ διὰ τῆς παρ. 1 τοῦ ἄρθρου 128 τοῦ Ν. Δ/τος 8/1973 «περὶ Γ.Ο.Κ.» (ΦΕΚ 124/Α').

3. Τὸ ἀπὸ 30.9.1971 Β. Δ/γμα «περὶ τροποποιήσεως καὶ ἐπεκτάσεως τοῦ ρυμοτομικοῦ σχεδίου Λουτρῶν Αἰδηψοῦ καὶ καθορισμοῦ τῶν ὅρων καὶ περιορισμῶν δομήσεως τῶν οἰκοπέδων αὐτοῦ» (ΦΕΚ 240/Δ').

4. Τὴν ὑπ' ἀριθ. ΕΔ2/α/04/59/Φ.Θ. 2.1.1/1978 ἀπόφασιν «περὶ μεταβιβάσεως ἁρμοδιοτήτων τοῦ Ὑπουργοῦ Δημοσίων Ἔργων εἰς τὸν Ὑφυπουργὸν τοῦ αὐτοῦ Ὑπουργείου» (ΦΕΚ 282/Β').

5. Τὴν ὑπ' ἀριθ. 195/1978 γνωμοδότησιν τοῦ Συμβουλίου Δημοσίων Ἔργων (Τμῆμα Μελετῶν), ἀποφασίζομεν:

1. Κυροῦμεν ὡς λεπτομεριακὰ διαγράμματα ἐφαρμογῆς ἐπὶ τοῦ ἐδάφους, τῆς ρυμοτομίας τῆς περιλαμβανομένης εἰς τὰ διὰ τοῦ ἀνωτέρω ἀπὸ 30.9.1971 Β. Δ/τος ἐγκριθέντα ρυμοτομικὰ σχέδια τοῦ Δήμου Λουτρῶν Αἰδηψοῦ, τὰ ὑπὸ κλίμακα: 1:500 τρία (3) πρωτότυπα τοπογραφικὰ φύλλα, θεωρημένα ὑπὸ τοῦ Γενικοῦ Διευθυντοῦ Οἰκισμοῦ διὰ τῆς ὑπ' ἀριθ. Γ/1978 πράξεως αὐτοῦ, τῶν ὁποίων ἀντίτυπα δημοσιεύονται μετὰ τῆς παρούσης.

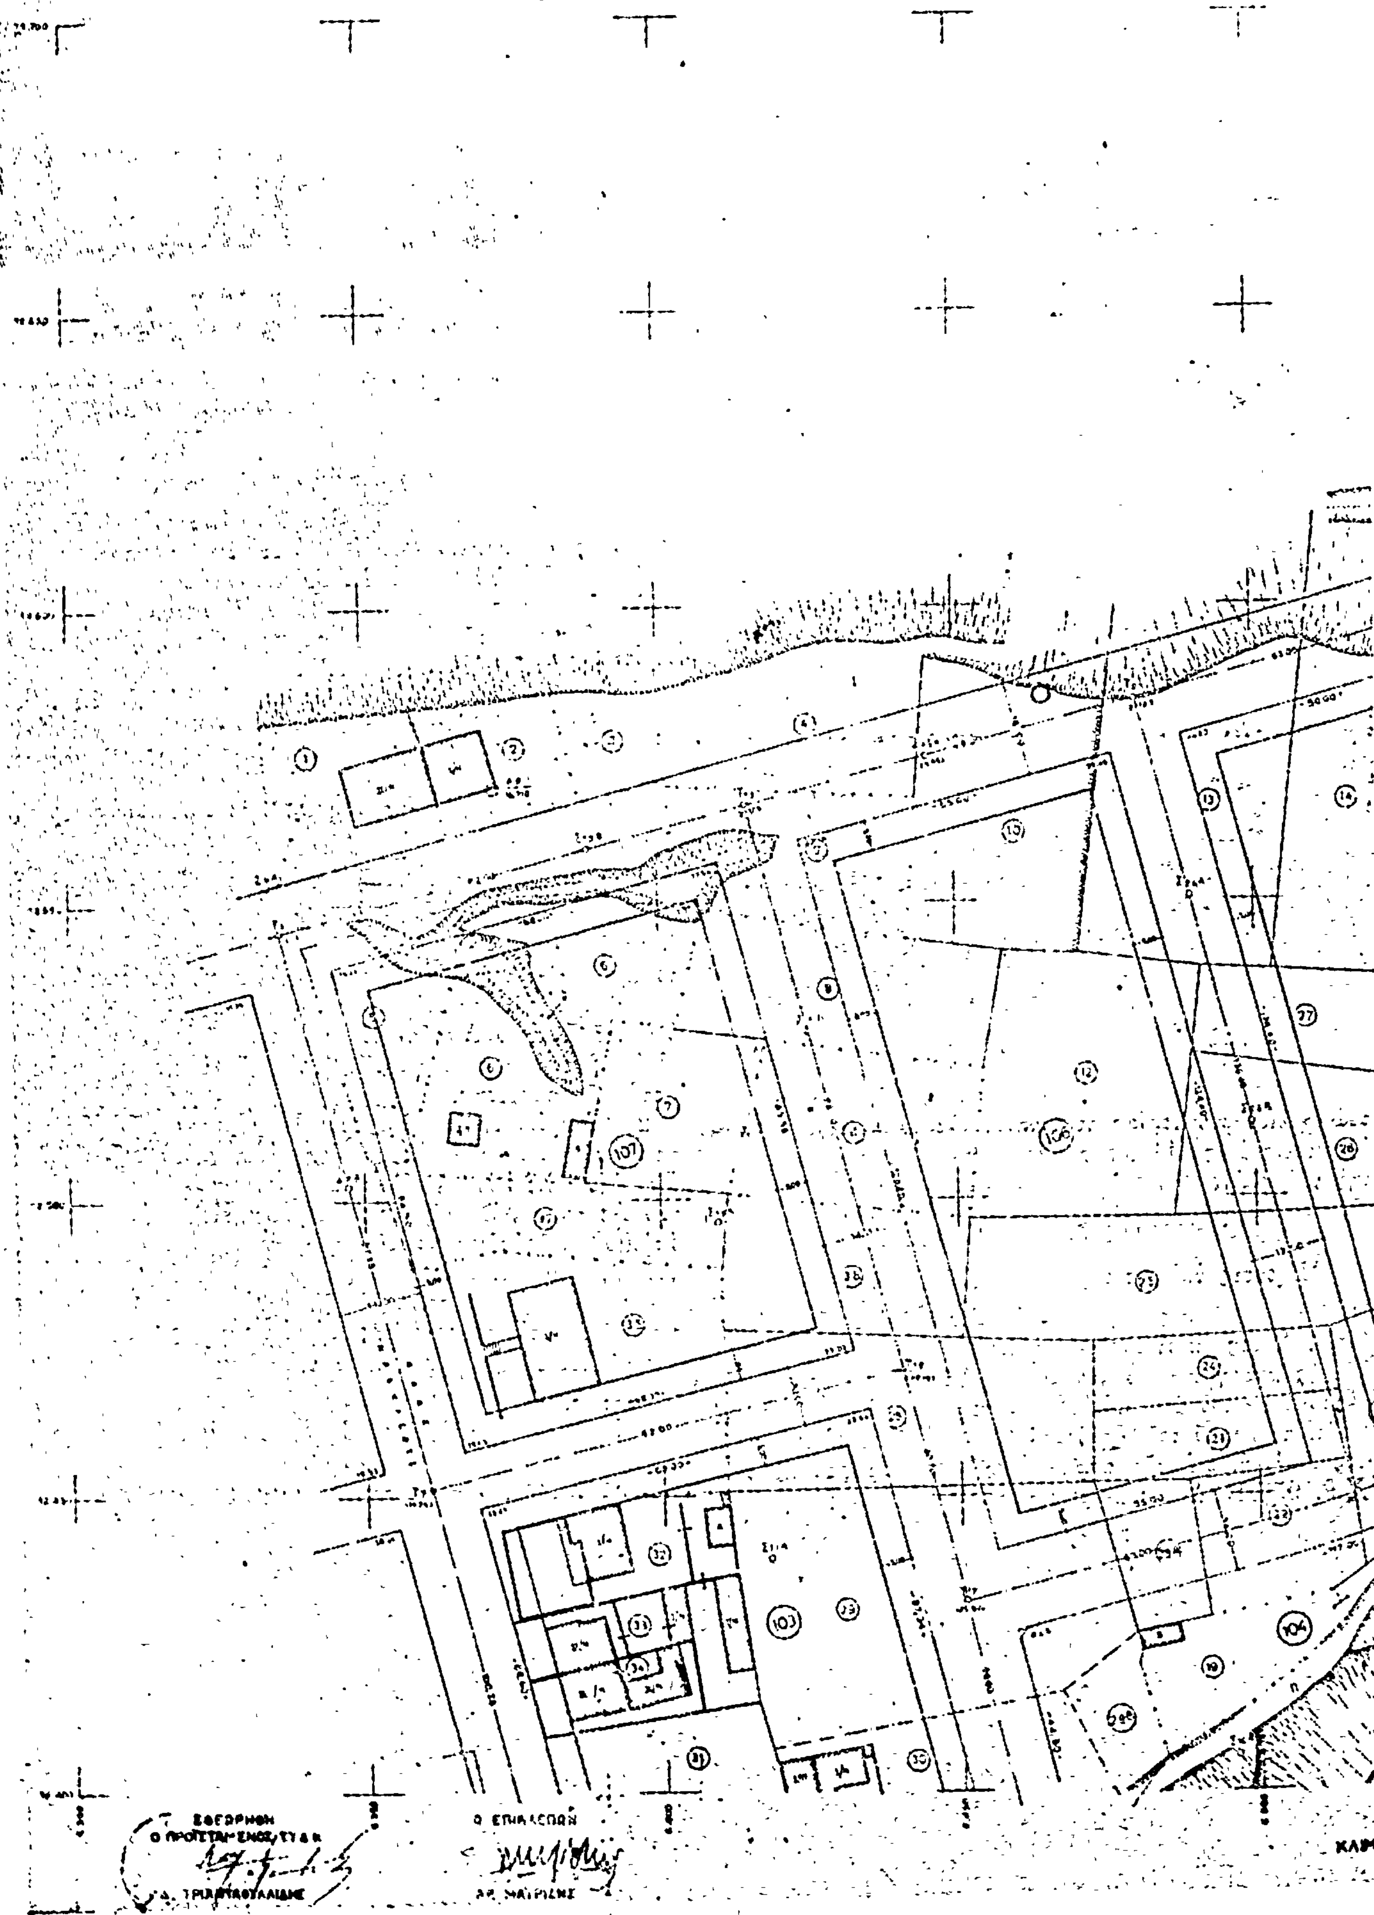
2. Ἐγκρίνομεν τὴν ὑψομετρικὴν μελέτην τῶν ὁδῶν τῶν περιλαμβανομένων, ἐντὸς τοῦ ἐγκριθέντος διὰ τοῦ αὐτοῦ ὡς ἄνω ἀπὸ 30.9.1971 Β. Δ/τος, ρυμοτομικοῦ σχεδίου τοῦ Δήμου Λουτρῶν Αἰδηψοῦ, ὡς ἐμφαίνεται εἰς τὸ ὑπὸ κλίμακες 1:1.000 καὶ 1:100 πρωτότυπον διάγραμμα θεωρημένον ὑπὸ τοῦ Γενικοῦ Διευθυντοῦ Οἰκισμοῦ διὰ τῆς ὑπ' ἀριθ. Γ. 13225/1978 πράξεως αὐτοῦ, τοῦ ὁποίου συνοπτικὸν ἀντίτυπον δημοσιεύεται μετὰ τῆς παρούσης.

Ἡ παροῦσα δημοσιευθήτω διὰ τῆς Ἐφημερίδος τῆς Κυβερνήσεως.

Ἀθῆναι, 4 Μαΐου 1978

Ο ΥΦΥΠΟΥΡΓΟΣ

ΣΤΕΦΑΝΟΣ ΜΑΝΟΣ


ΛΟΥΤΡΑ
ΕΦΑΡΜΟΓΗ ΡΥΜΟΤ. ΣΧ
ΝΟΜΑΡΧΙΑ ΕΥΒΟΙΑΣ
Τ.Υ.Δ.Κ.
Ο ΕΠΙΒΛΕΠΩΝ

ΑΙΔΗΨΟΥ

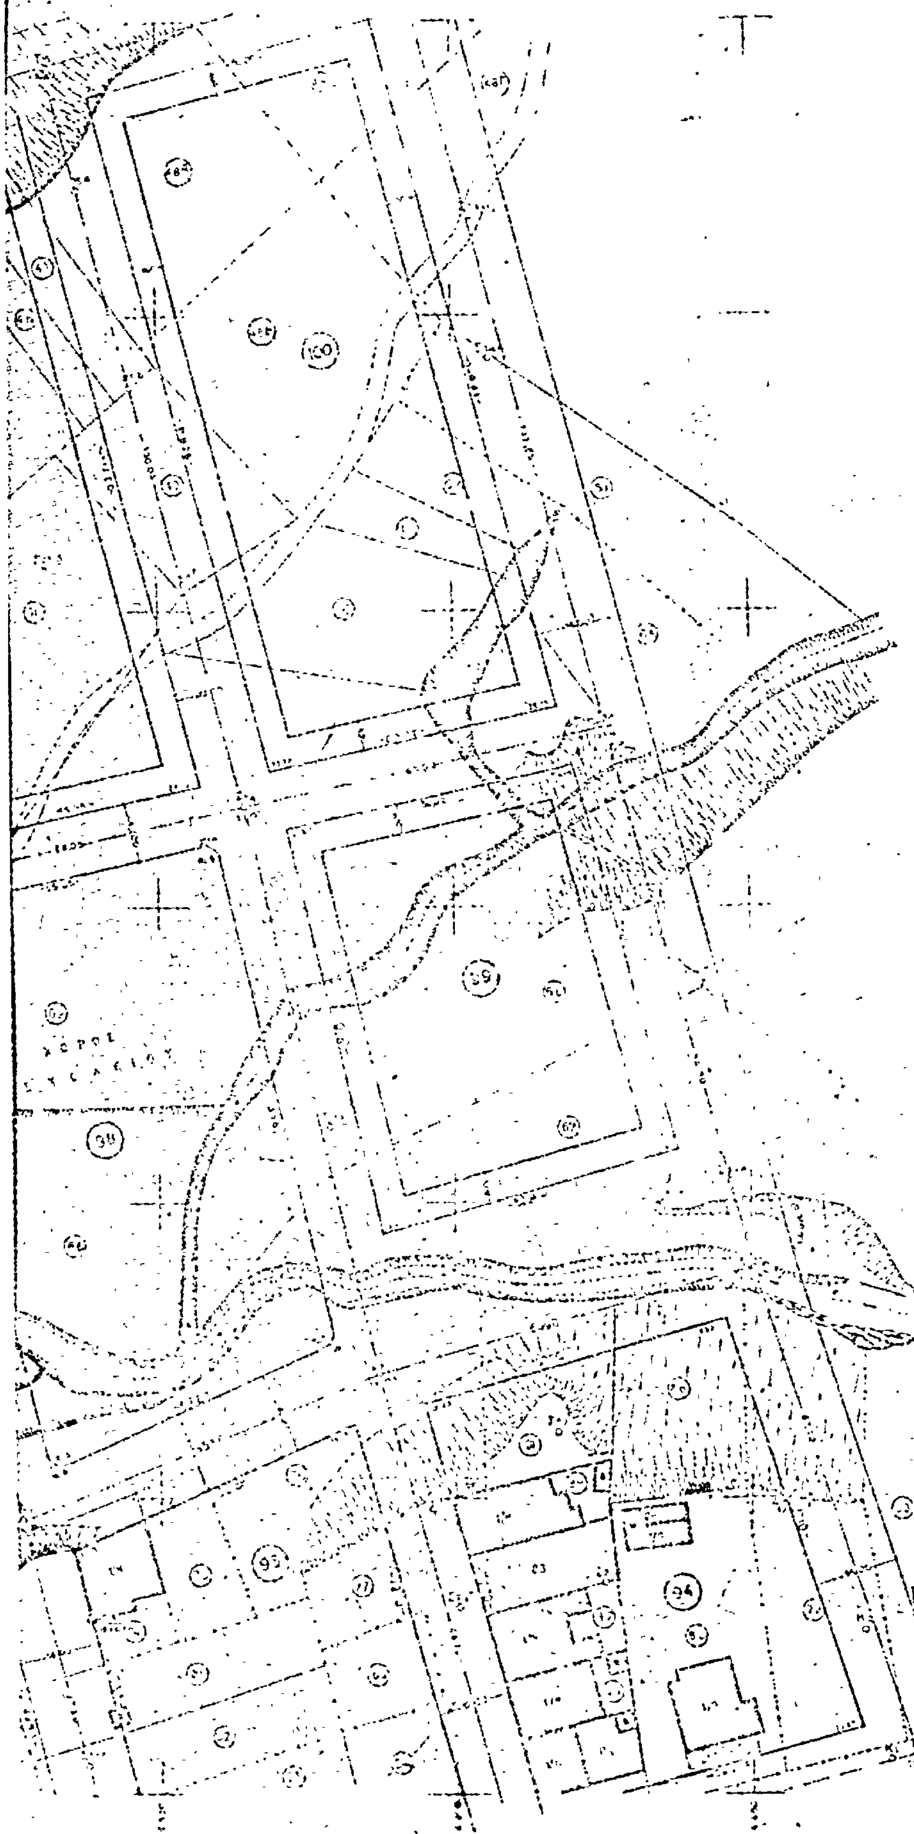
ΠΟΥ Δ/ΤΟΣ 30-9-1971

ΔΗΜΟΣΙΩΝ ΕΡΓΩΝ

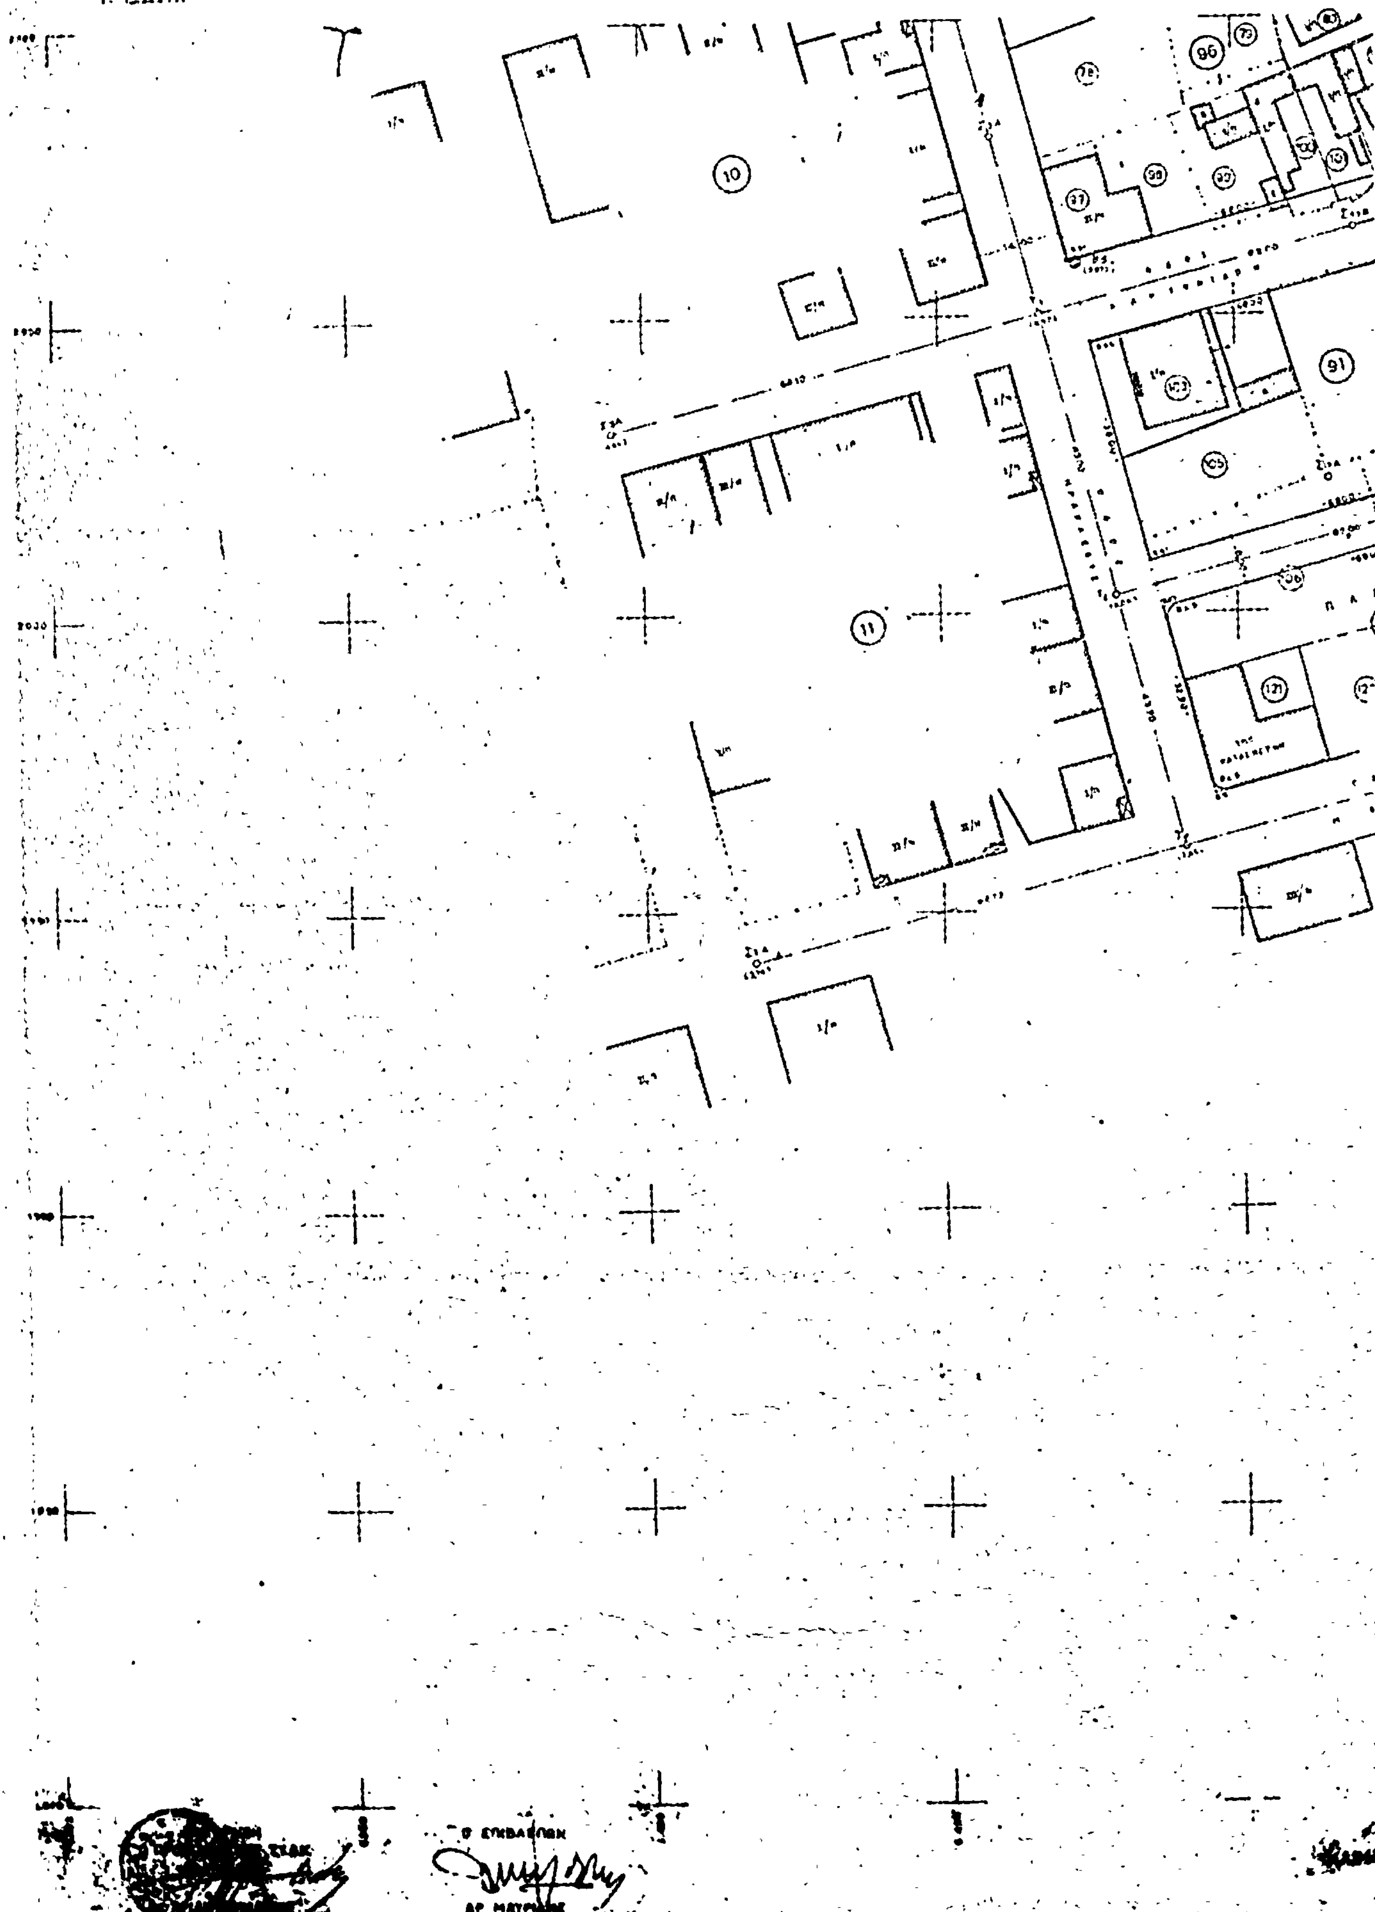
ΓΕΝΙΚΗ ΔΙΕΥΘΥΝΣΗ ΟΙΚΙΣΜΟΥ

Ο ΓΕΝΙΚΟΣ ΔΙΕΥΘΥΝΤΗΣ


ΛΟΥΤΡΑ
ΕΦΑΡΜΟΓΗ ΡΥΜΟΤ. ΣΧ



ΥΠΟΥΡΓΕΙΟΝ
ΔΗΜΟΣΙΩΝ ΕΡΓΩΝ
ΓΕΝΙΚΗ ΔΙΕΥΘΥΝΣΗ ΟΙΚΙΣΜΟΥ
[illegible]


ΛΟΥΤΡΑ"
ΕΦΑΡΜΟΓΗ ΡΥΜΟΤ. ΣΧΕ
ΝΟΜΑΡΧΙΑ ΕΥΒΟΙΑΣ
Τ. Τ.Δ.Κ.
10
11
91
121
Ο ΣΥΝΤΑΞΑΣ
ΑΡ. ΜΑΥΡΙΔΗΣ

ΑΙΔΗΨΟΥ

ΙΟΥ Δ/ΤΟΣ 30-9-1971

3

94 95 96 92 90 110 111 112 113 114 115 116 117 118 119 120 121 123 124 125 126 127 128 104 107 108 109 53 16 15 09

ΥΠΟΥΡΓΕΙΟΝ
ΔΗΜΟΣΙΩΝ ΕΡΓΩΝ
ΓΕΝΙΚΗ ΔΙΕΥΘΥΝΣΙΣ ΟΙΚΙΣΜΟΥ

ΑΘΗΝΑΙ

Ο ΓΕΝΙΚΟΣ ΔΙΕΥΘΥΝΤΗΣ

ΝΟΜΑΡΧΙΑ ΕΥΒΟΙΑΣ
Τ. Υ. Δ. Κ.

ΔΗΜΟΣ Λ. ΑΙΔΗΨΟΥ

ΕΦΑΡΜΟΓΗ
ΕΠΕΚΤΑΣΕΩΣ ΡΥΜΟΤΟΜΙΚΟΥ ΣΧΕΔΙΟΥ
(Δ/ΓΜΑ 30-9-1971)

ΚΑΤΑ ΜΗΚΟΣ ΤΟΜΑΙ ΟΔΩΝ

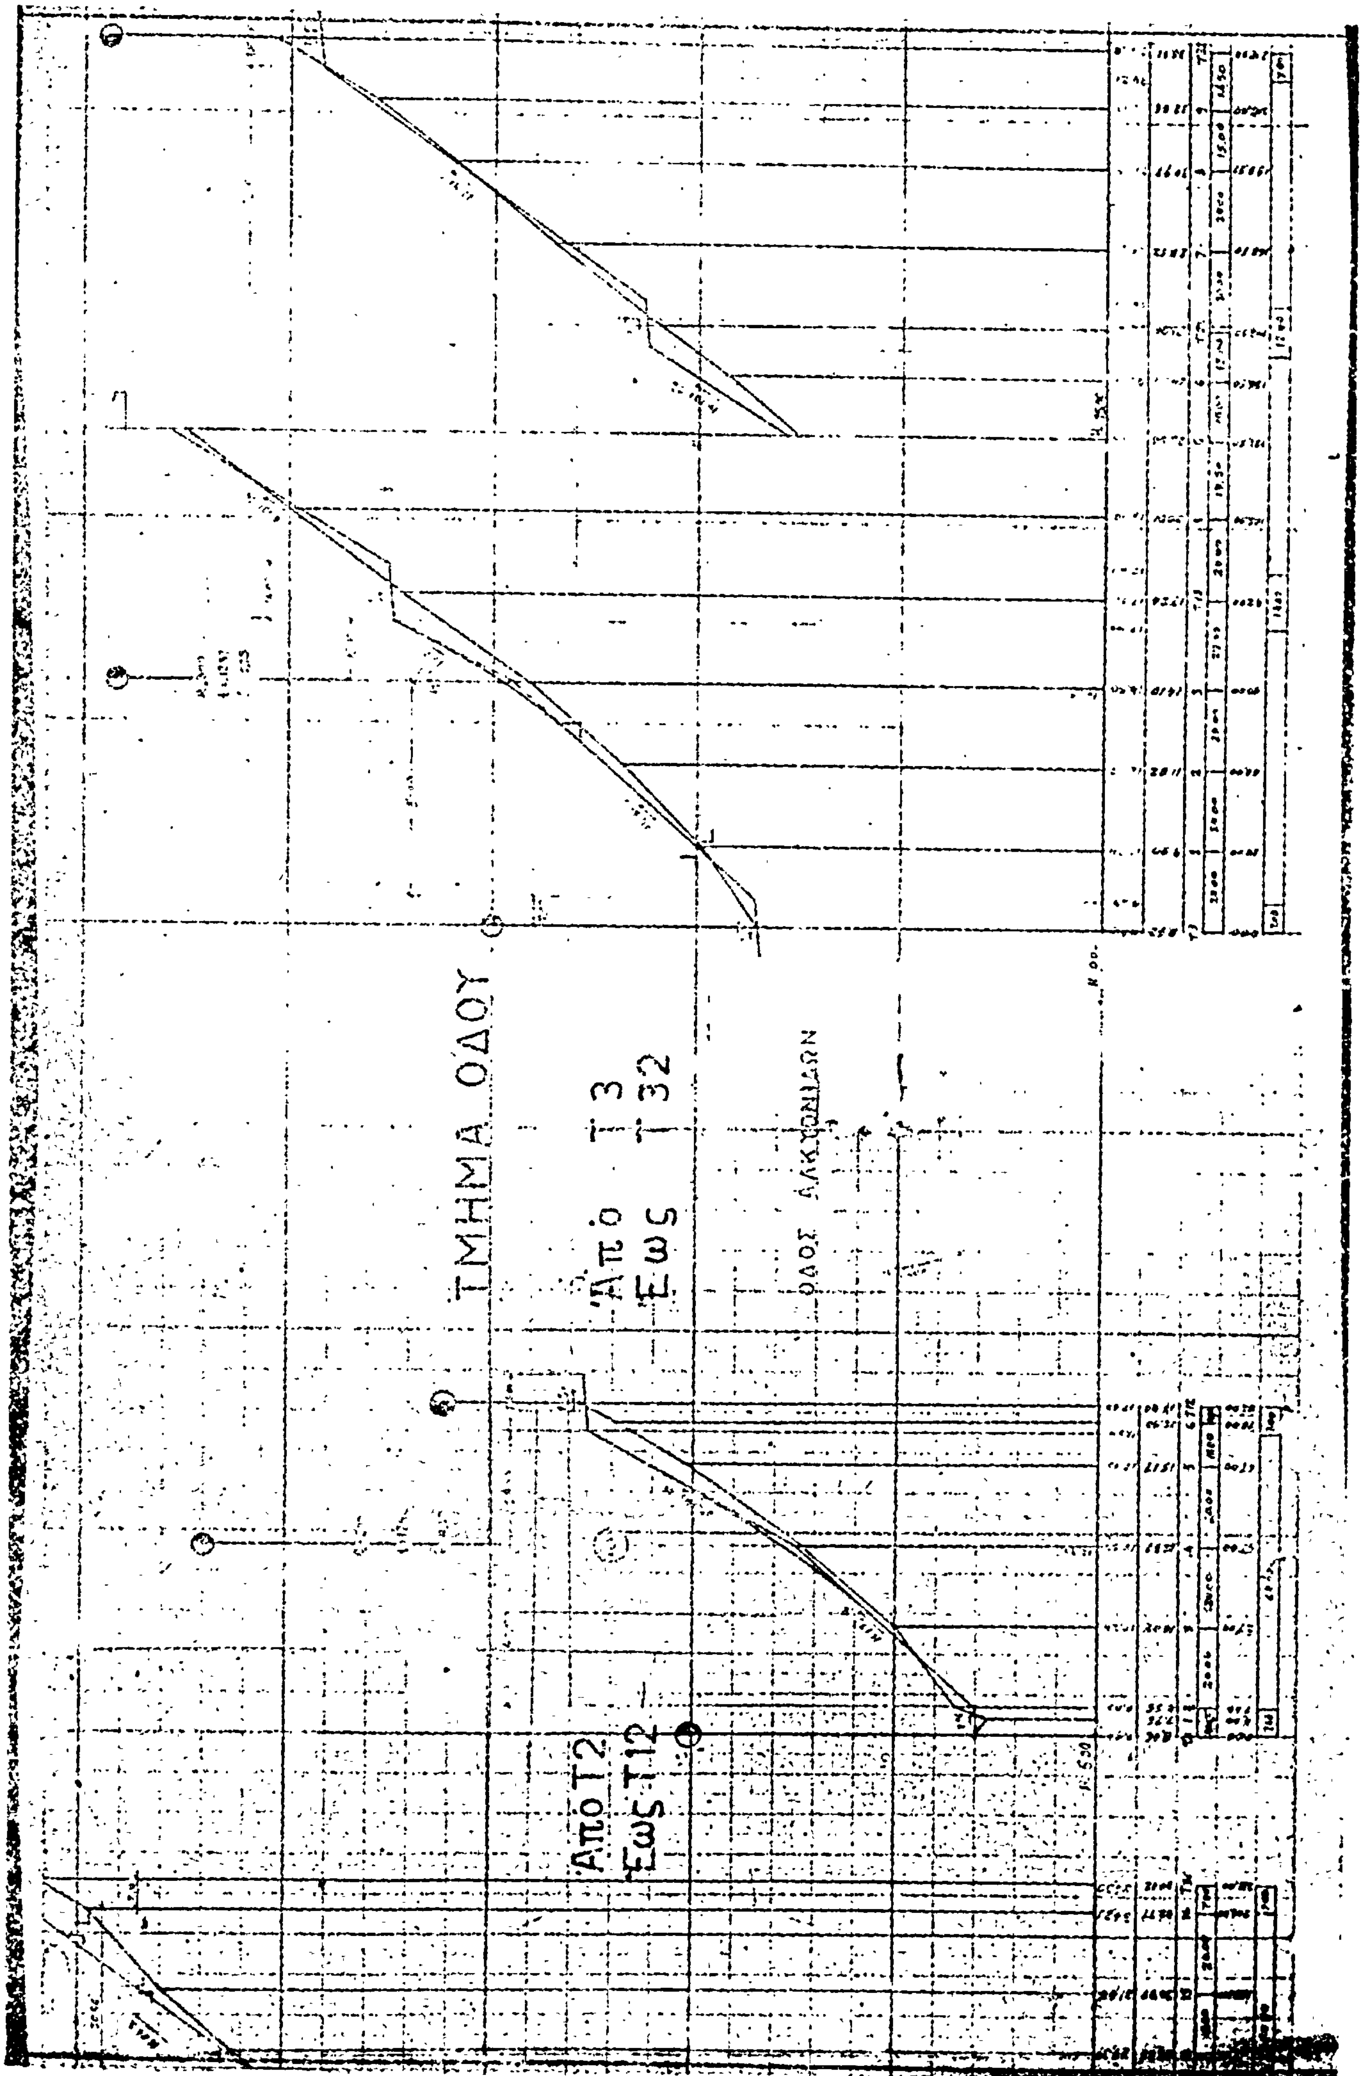
ΔΕΚΕΜΒΡΙΟΣ 1974
ΠΑΝ. Κ. ΜΑΡΑΓΚΟΣ
ΤΟΠ. ΠΟΛ. ΜΗΧ/ΚΟΣ

ΤΜΗΜΑ ΟΔΟΥ
Από Τ1
Έως Τ 31

ΟΔΟΣ ΜΙΑΟΥΛΗ

┘ κατωφ. άριστ.
└ " δεξιά

Υψόμετρα ερυθράς
Υψόμετρα εδάφους
Πάσσαλοι
Αποστάσεις μεταξύ
Αποστάσεις απ' αρχής
Μήκη ευθυγρ. τετραγώνων
Κλίσεις


ΤΜΗΜΑ ΟΔΟΥ
Άπό Τ3
Έως Τ32
ΟΔΟΣ ΑΛΚΥΟΝΙΔΩΝ
Από Τ2
Έως Τ12

ΤΜΗΜΑ ΟΔΟΥ

Από Τ 4

Έως Τ 33

ΤΜΗΜΑ ΟΔΟΥ

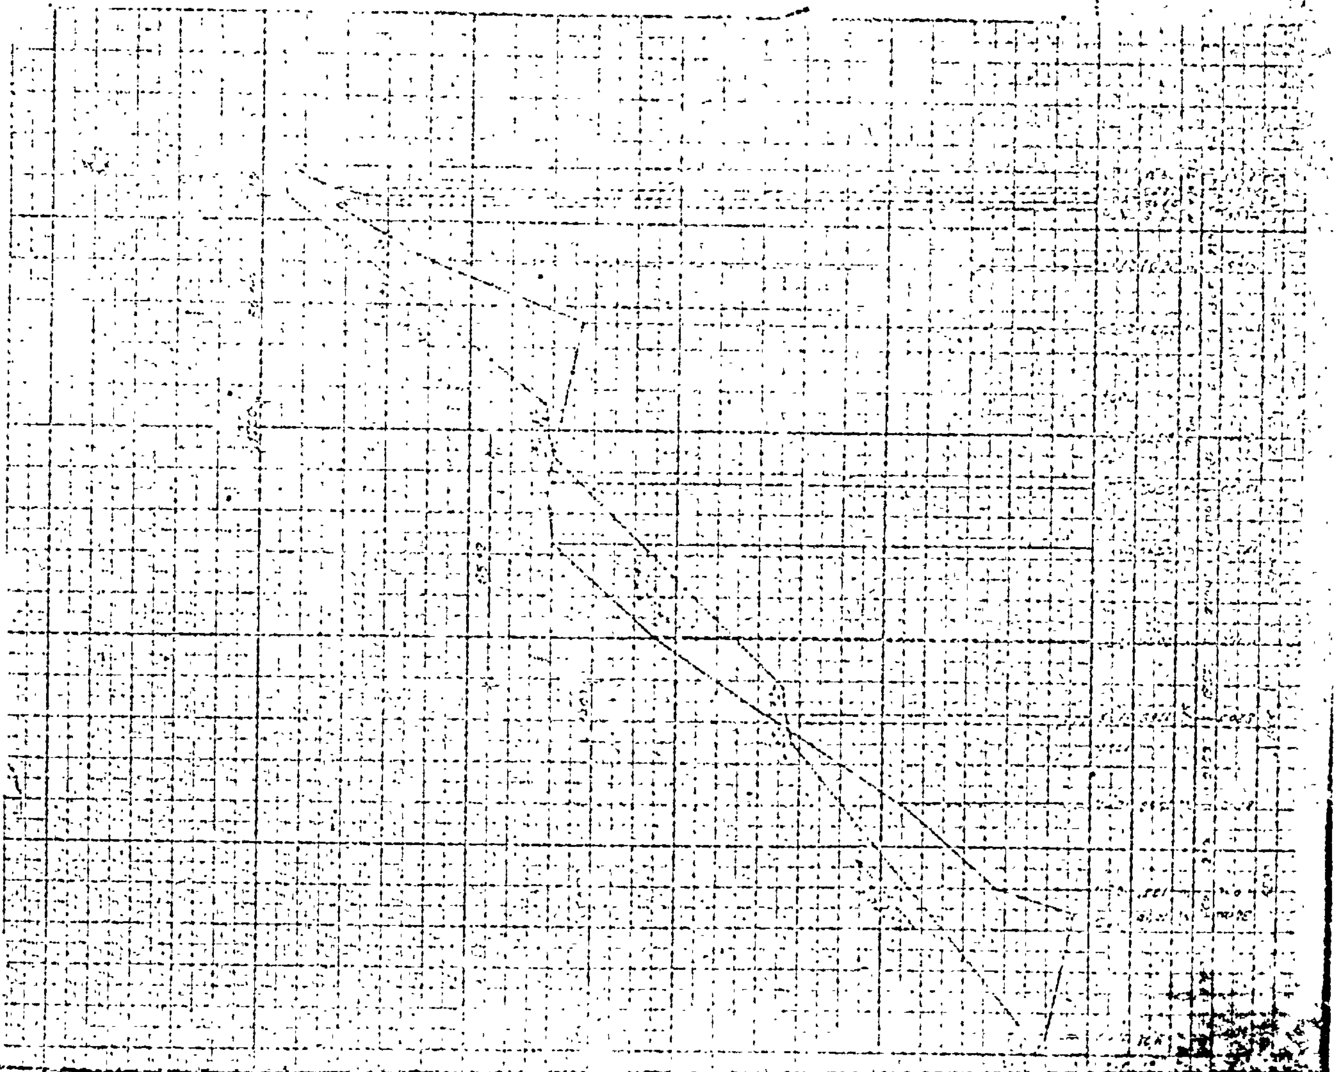
Από Τ 5

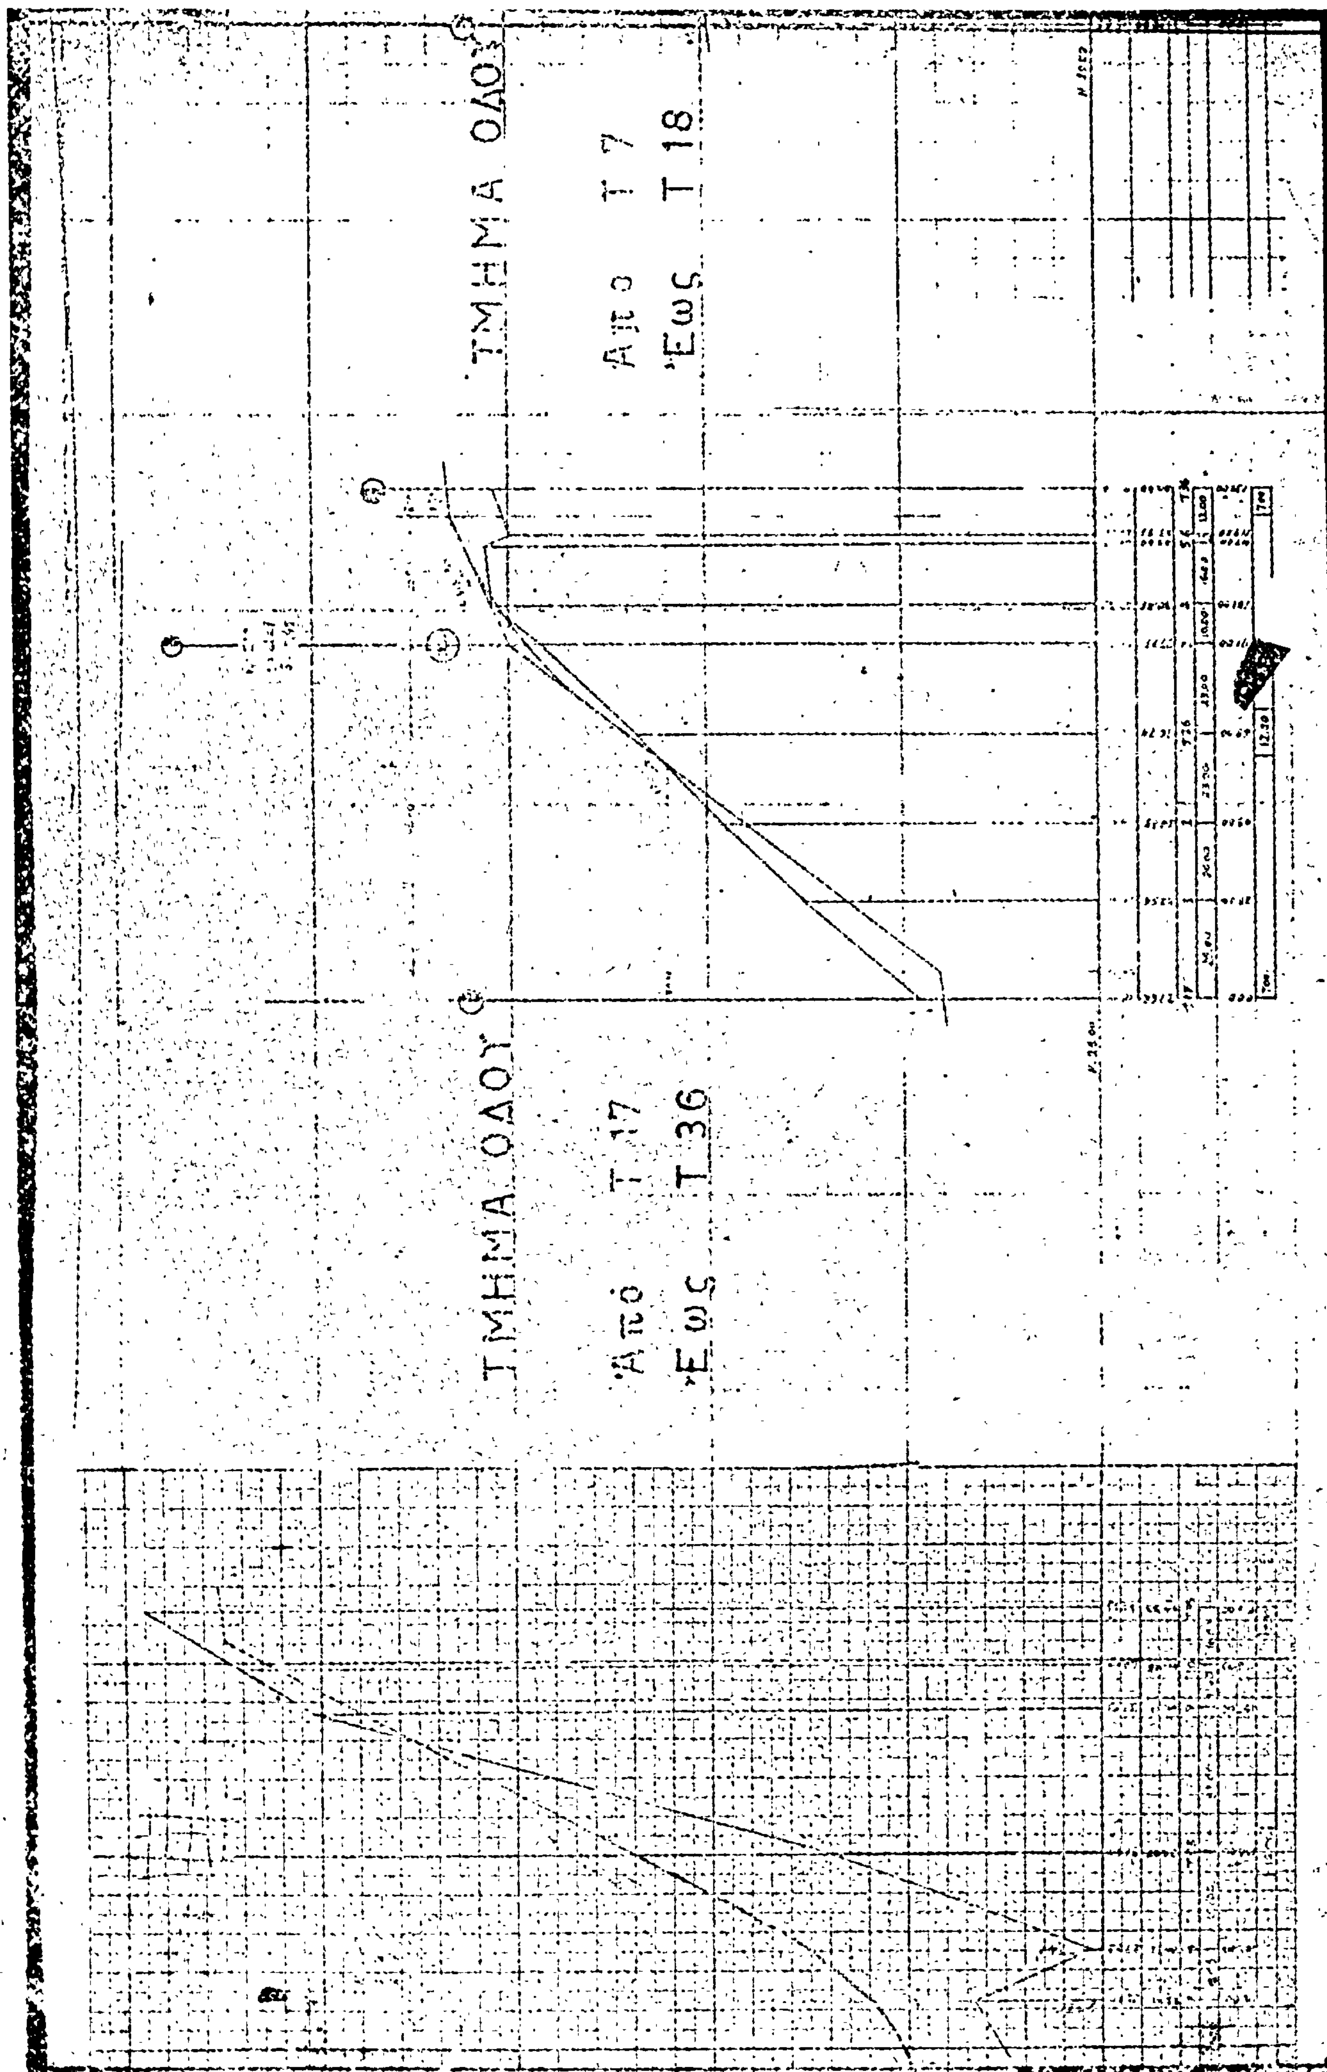
Έως Τ 34

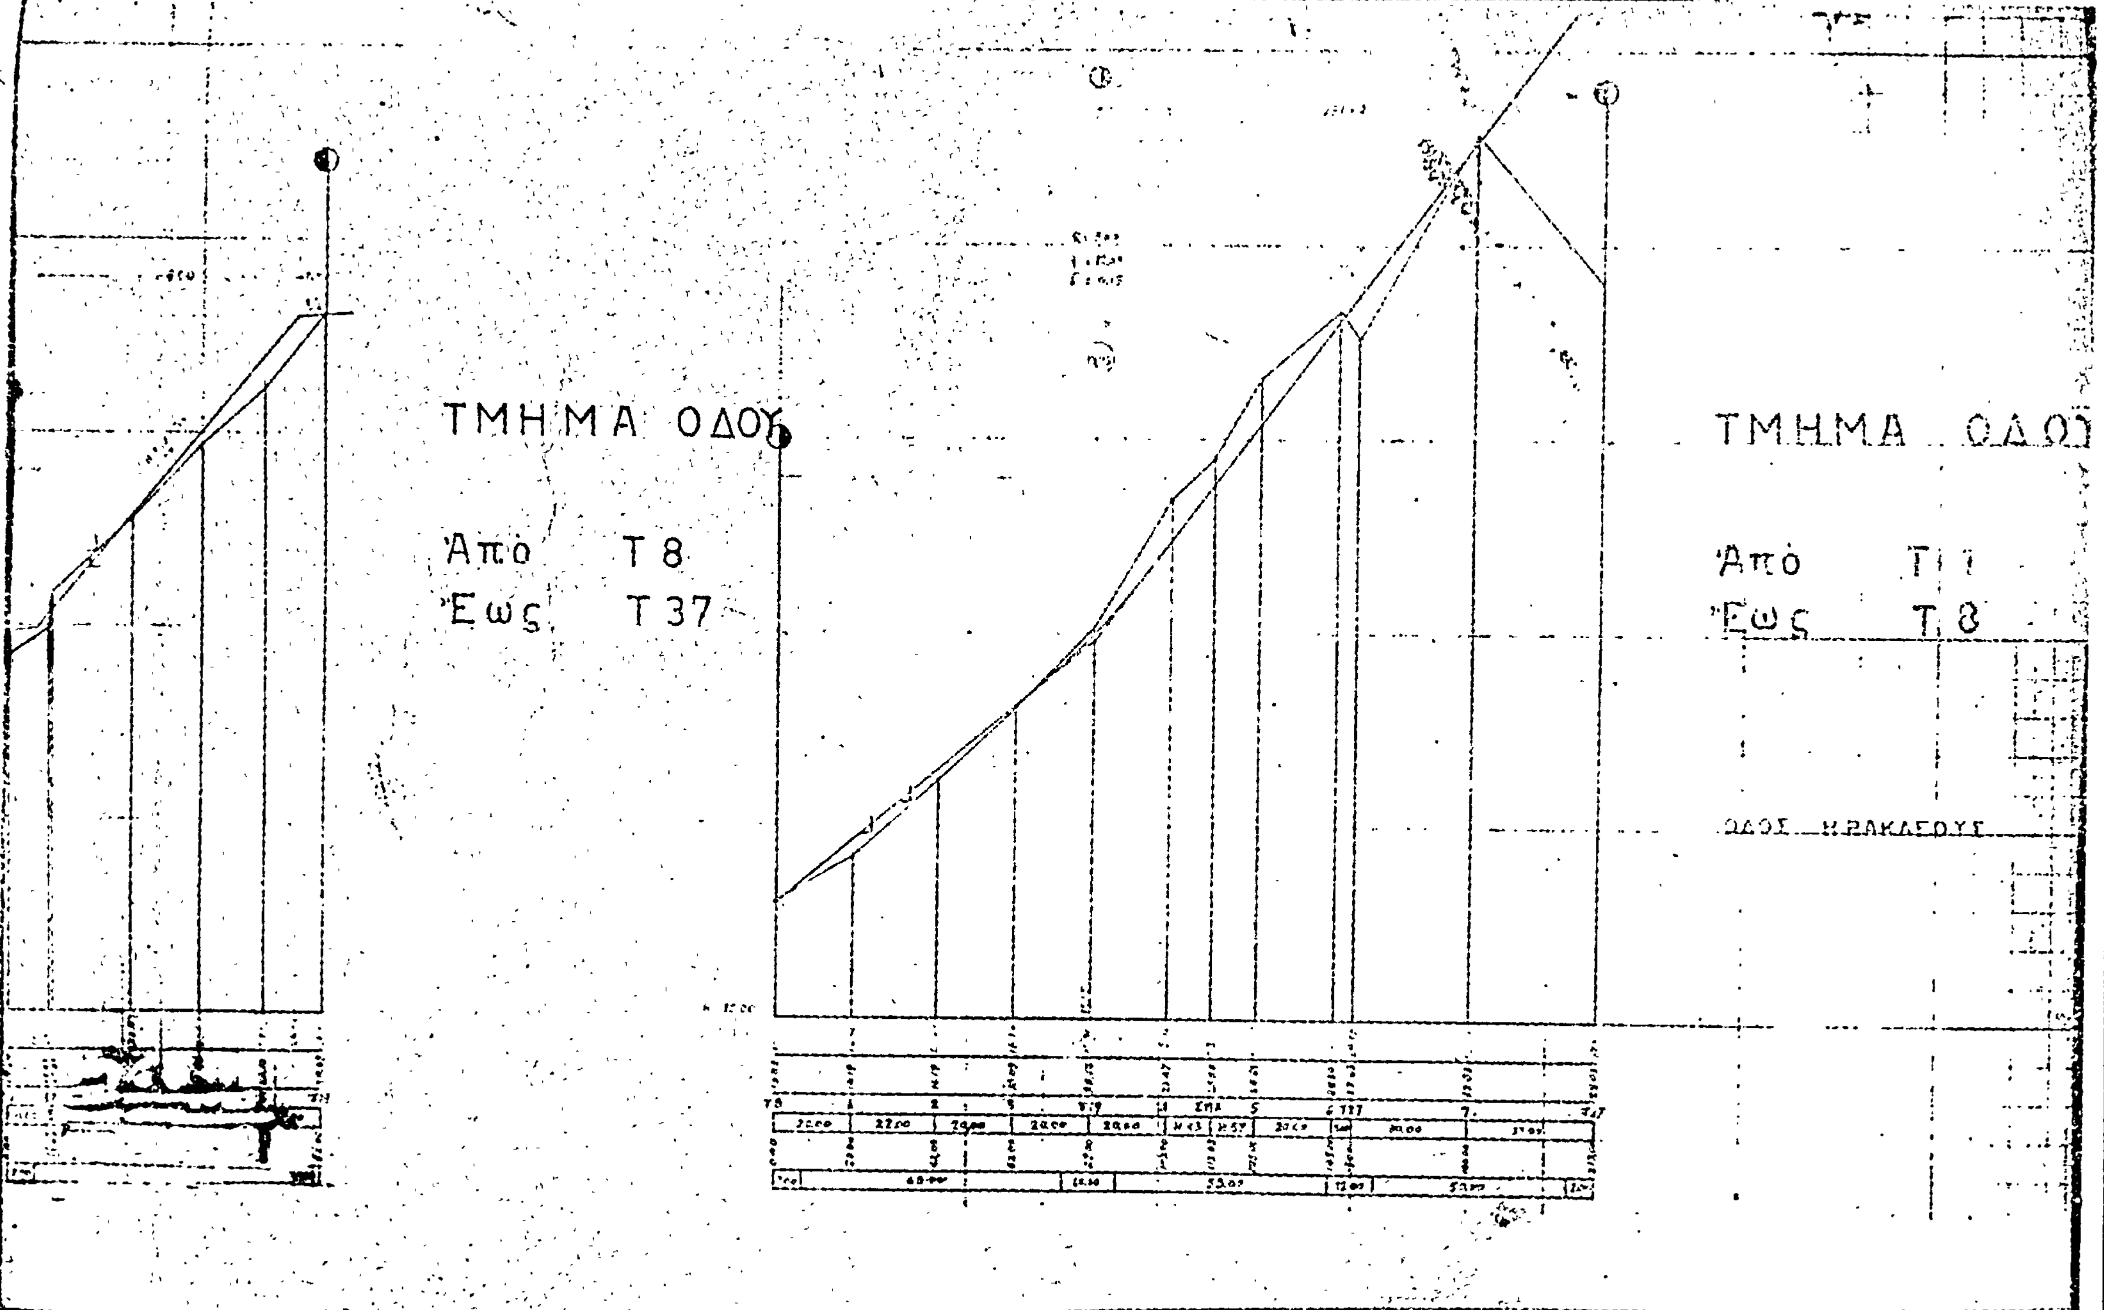
ΤΜΗΜΑ ΟΔΟΥ

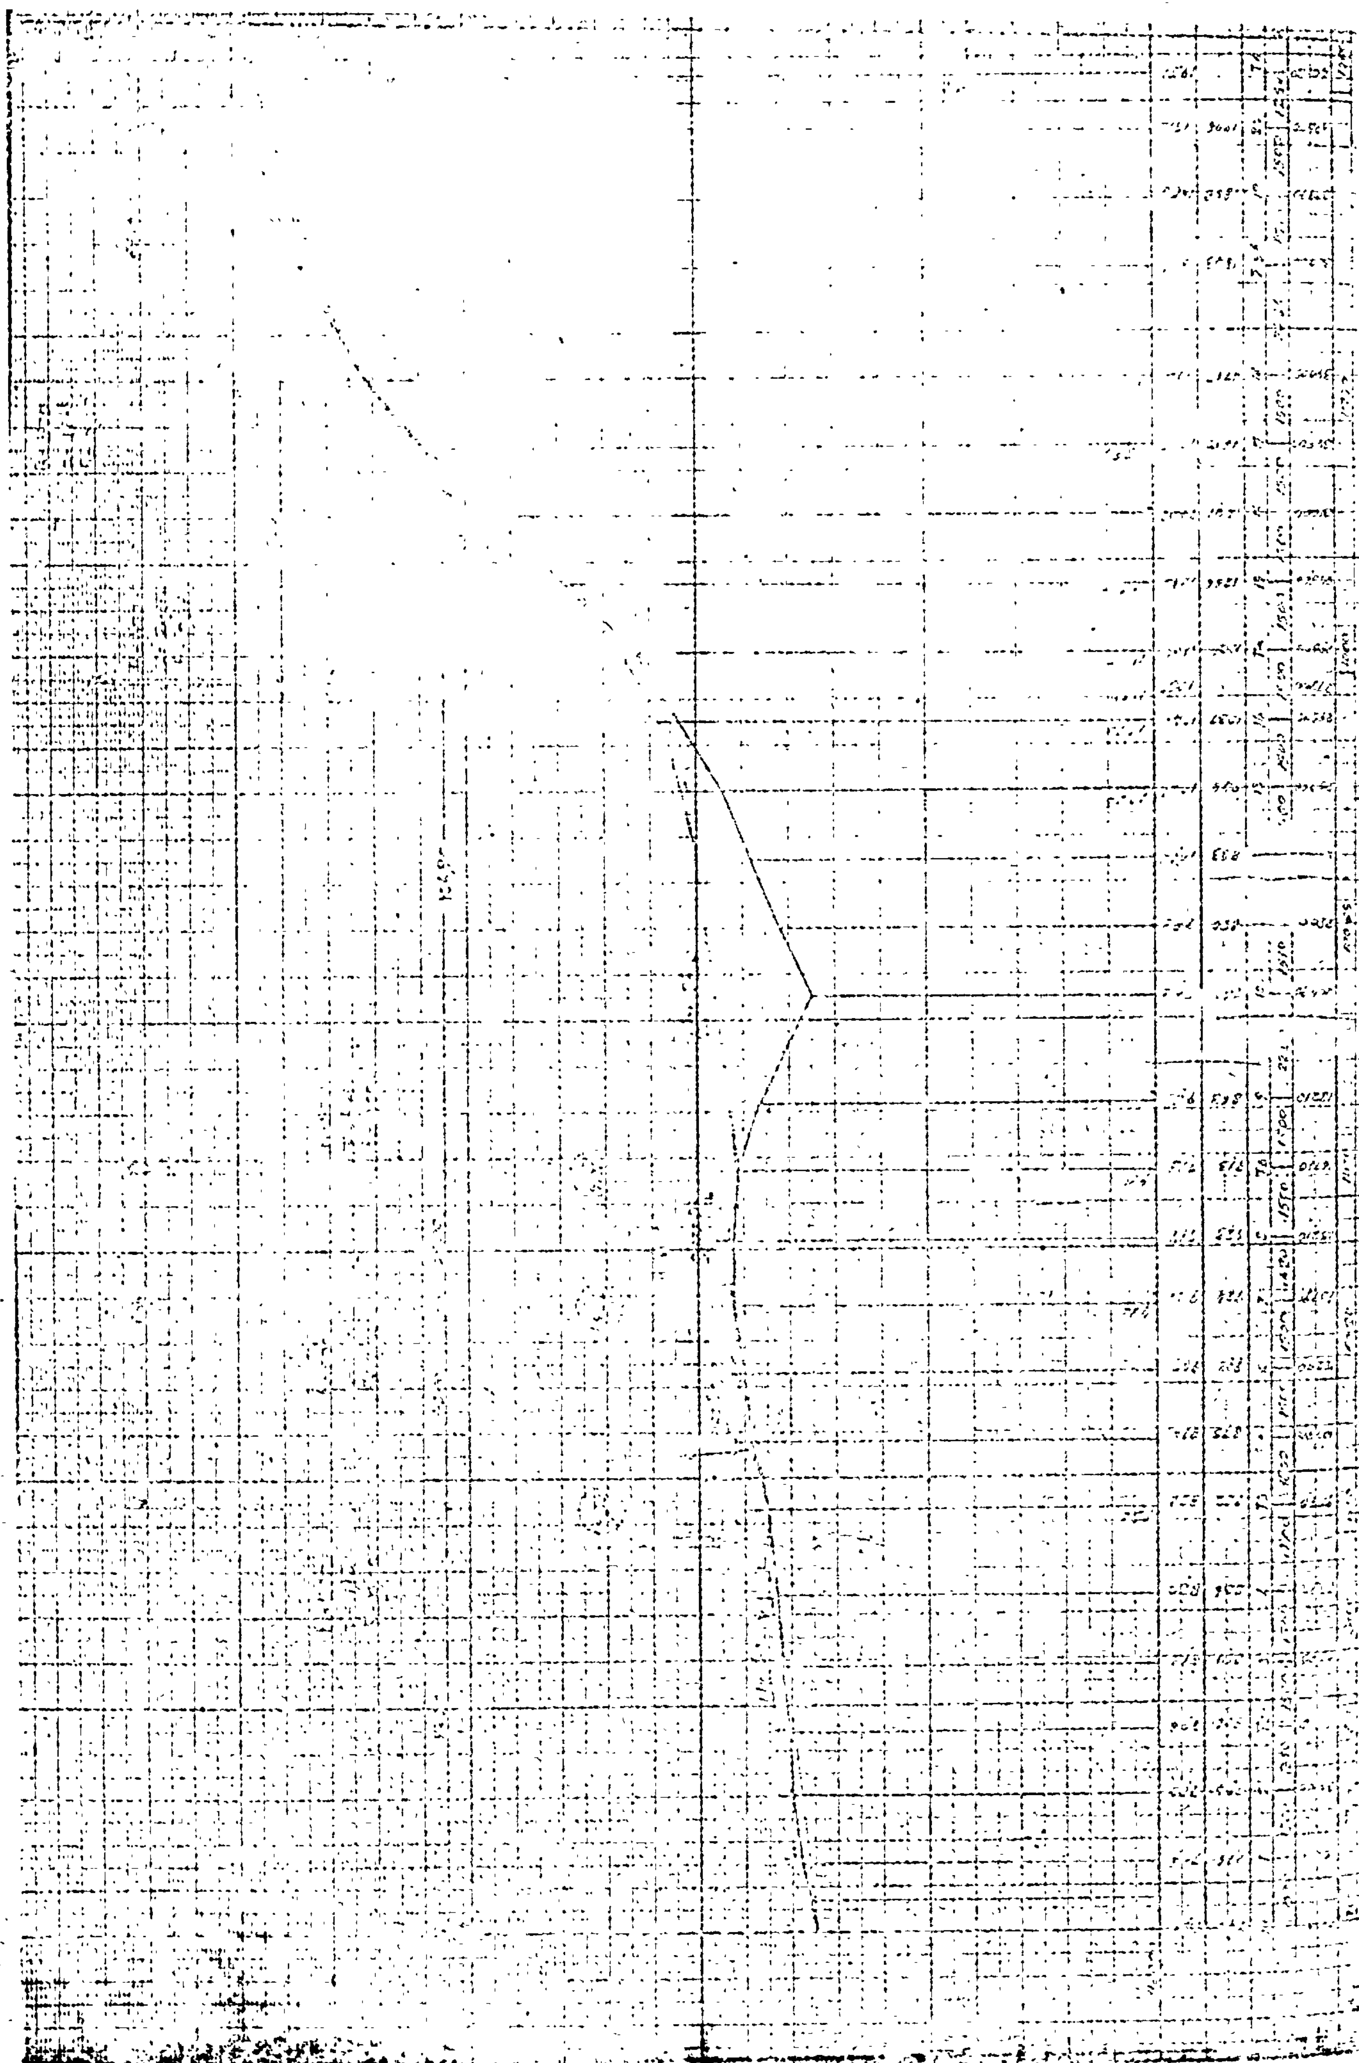
Από Τ 6

Έως Τ 35




ΤΜΗΜΑ ΟΔΟΥ
Από Τ 7
Έως Τ 18
ΤΜΗΜΑ ΟΔΟΥ
Από Τ 17
Έως Τ 36

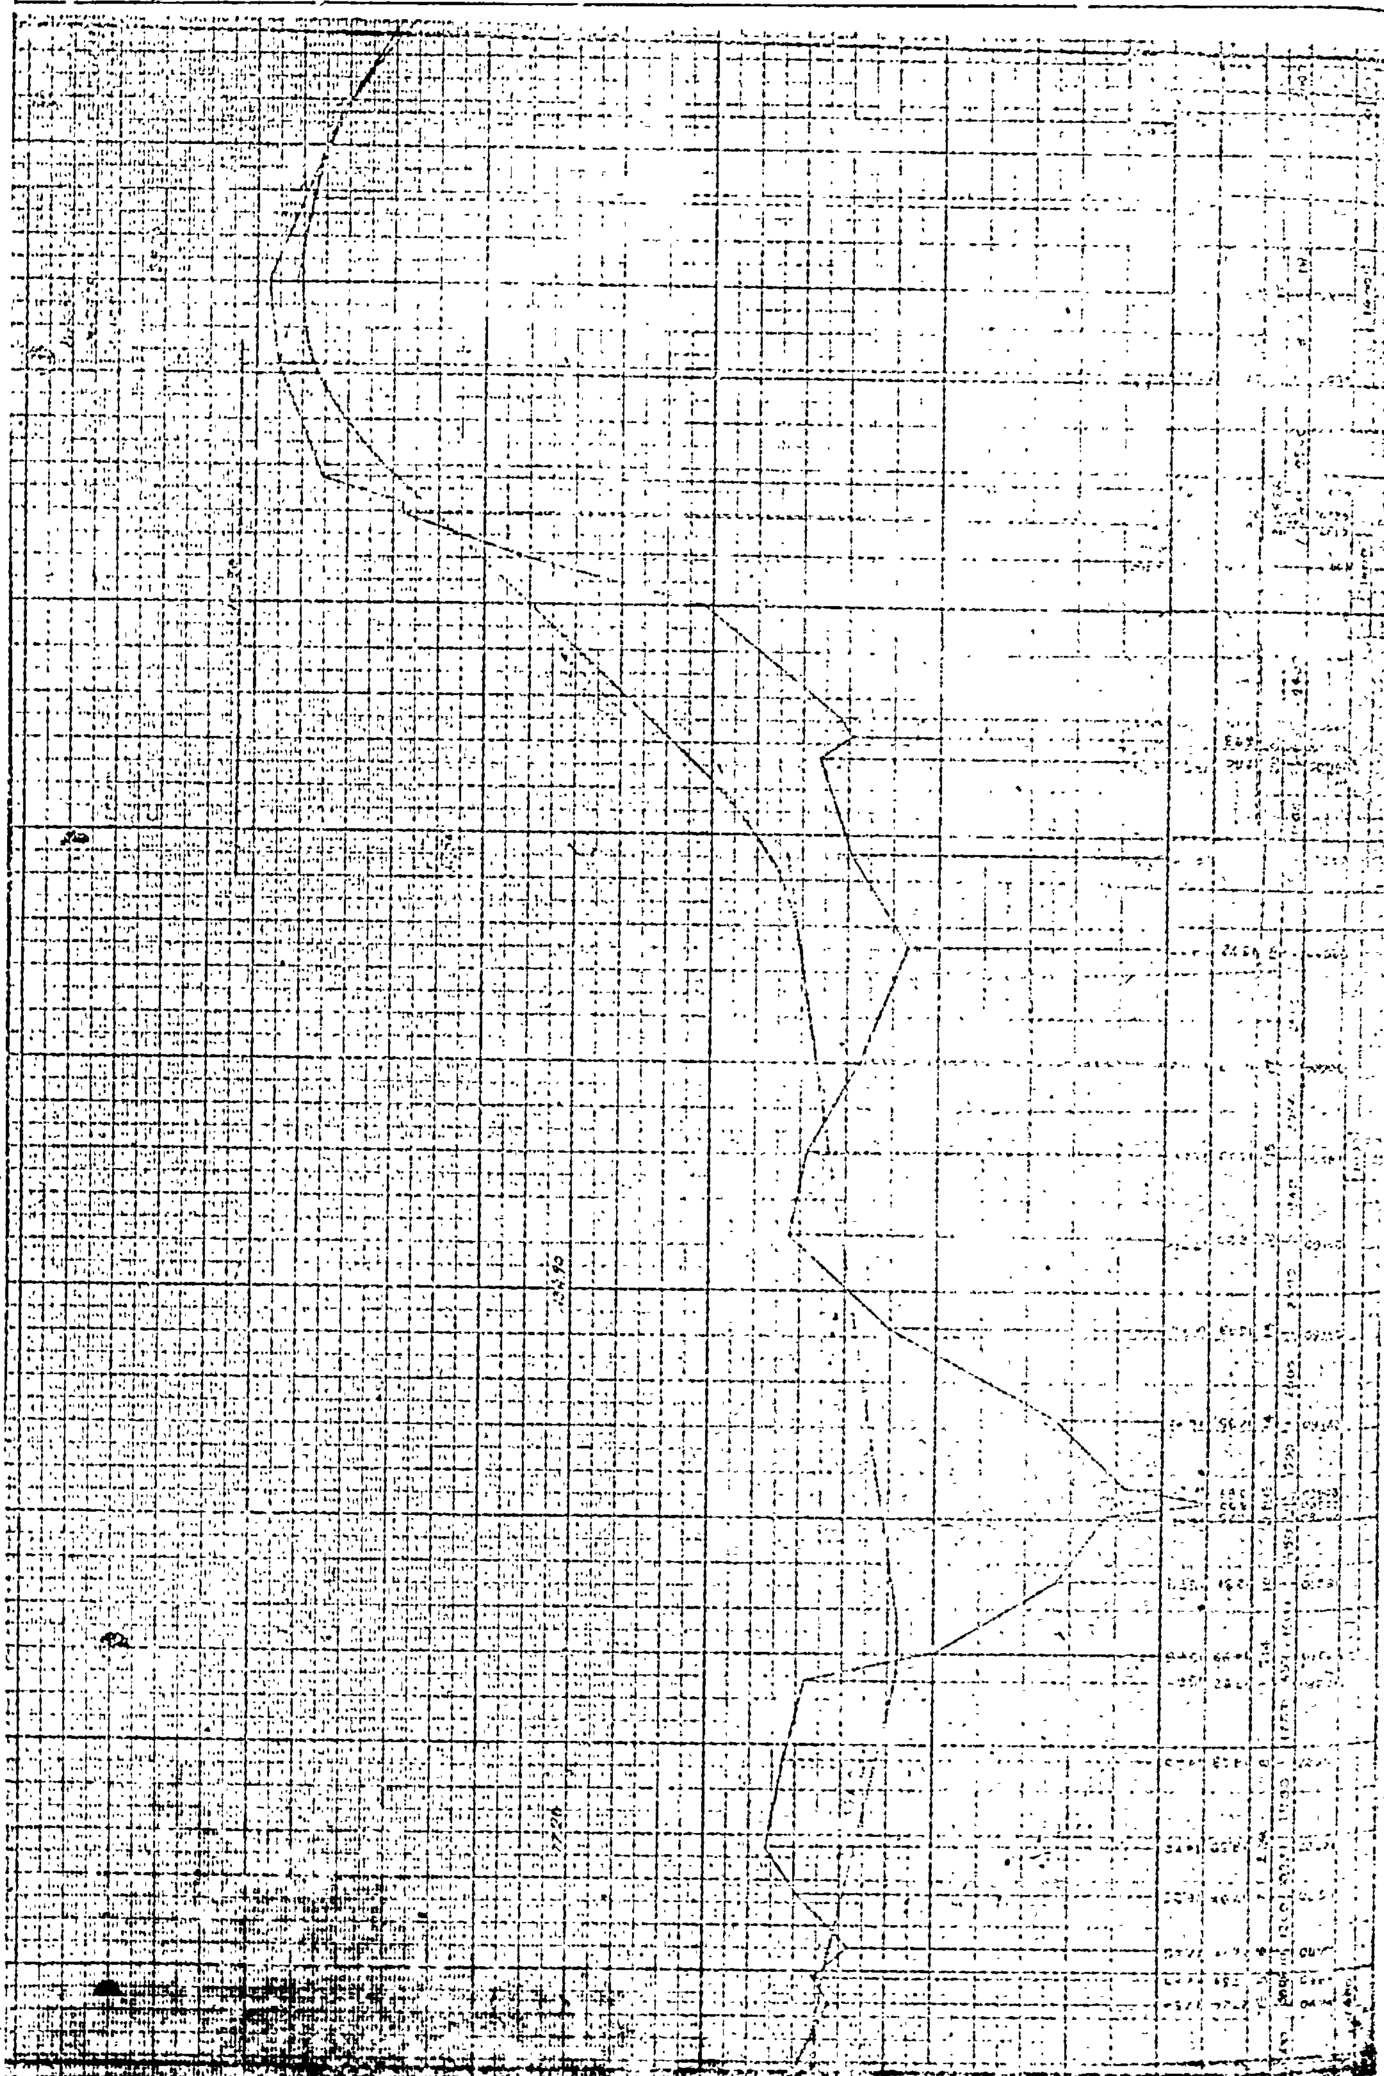

ΤΜΗΜΑ ΟΔΟΥ
Από Τ 8
Έως Τ 37
ΤΜΗΜΑ ΟΔΟΥ
Από Τ 11
Έως Τ 8
ΟΔΟΣ ΗΡΑΚΛΕΟΥΣ

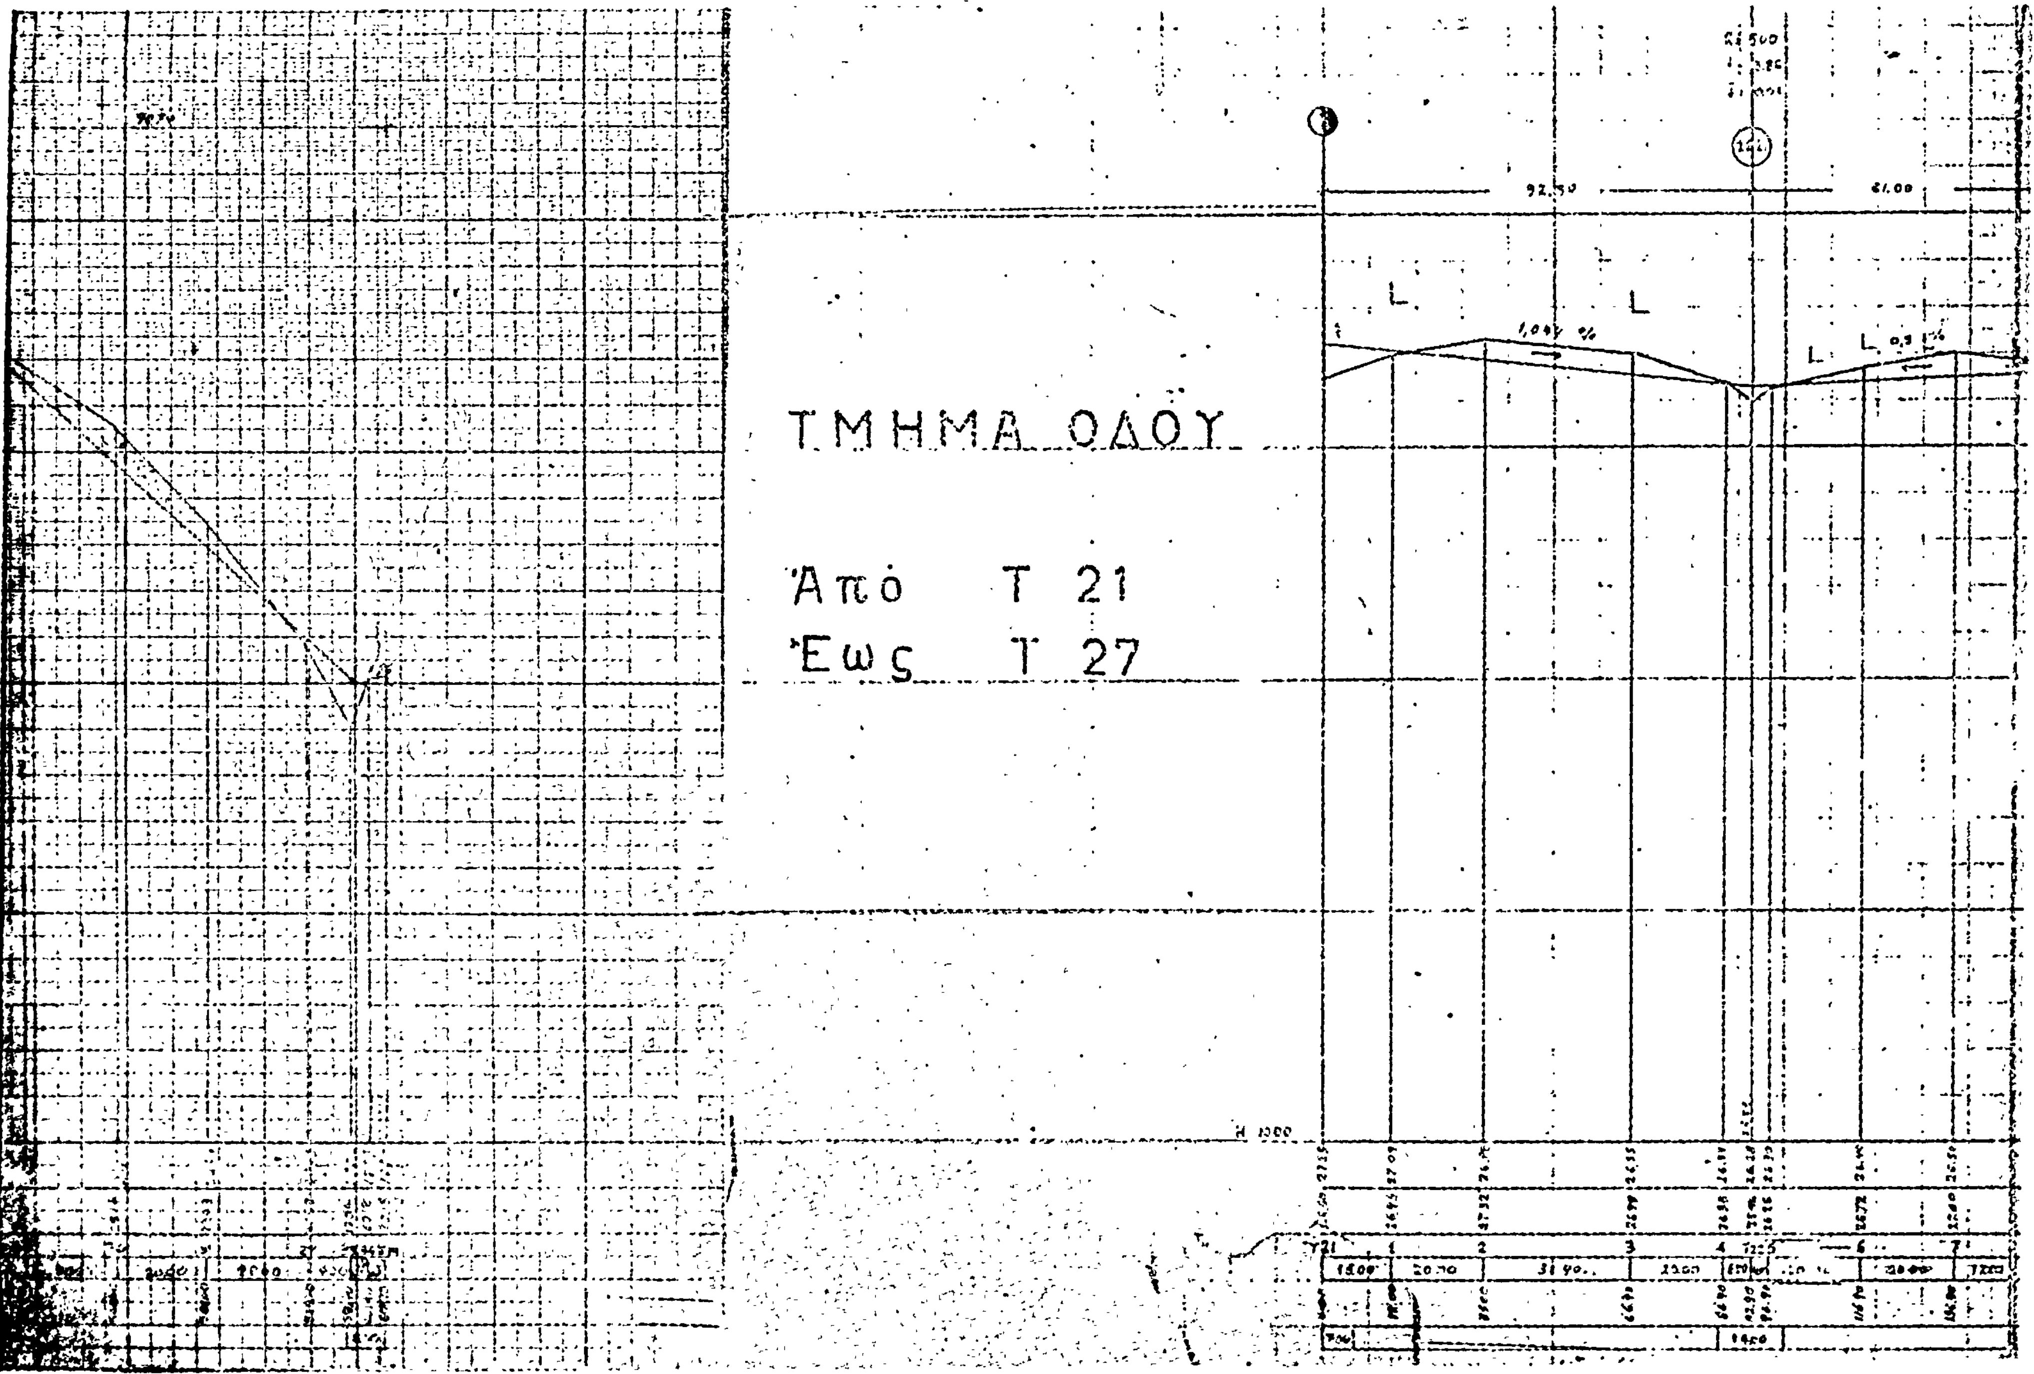


ΤΜΗΜΑ

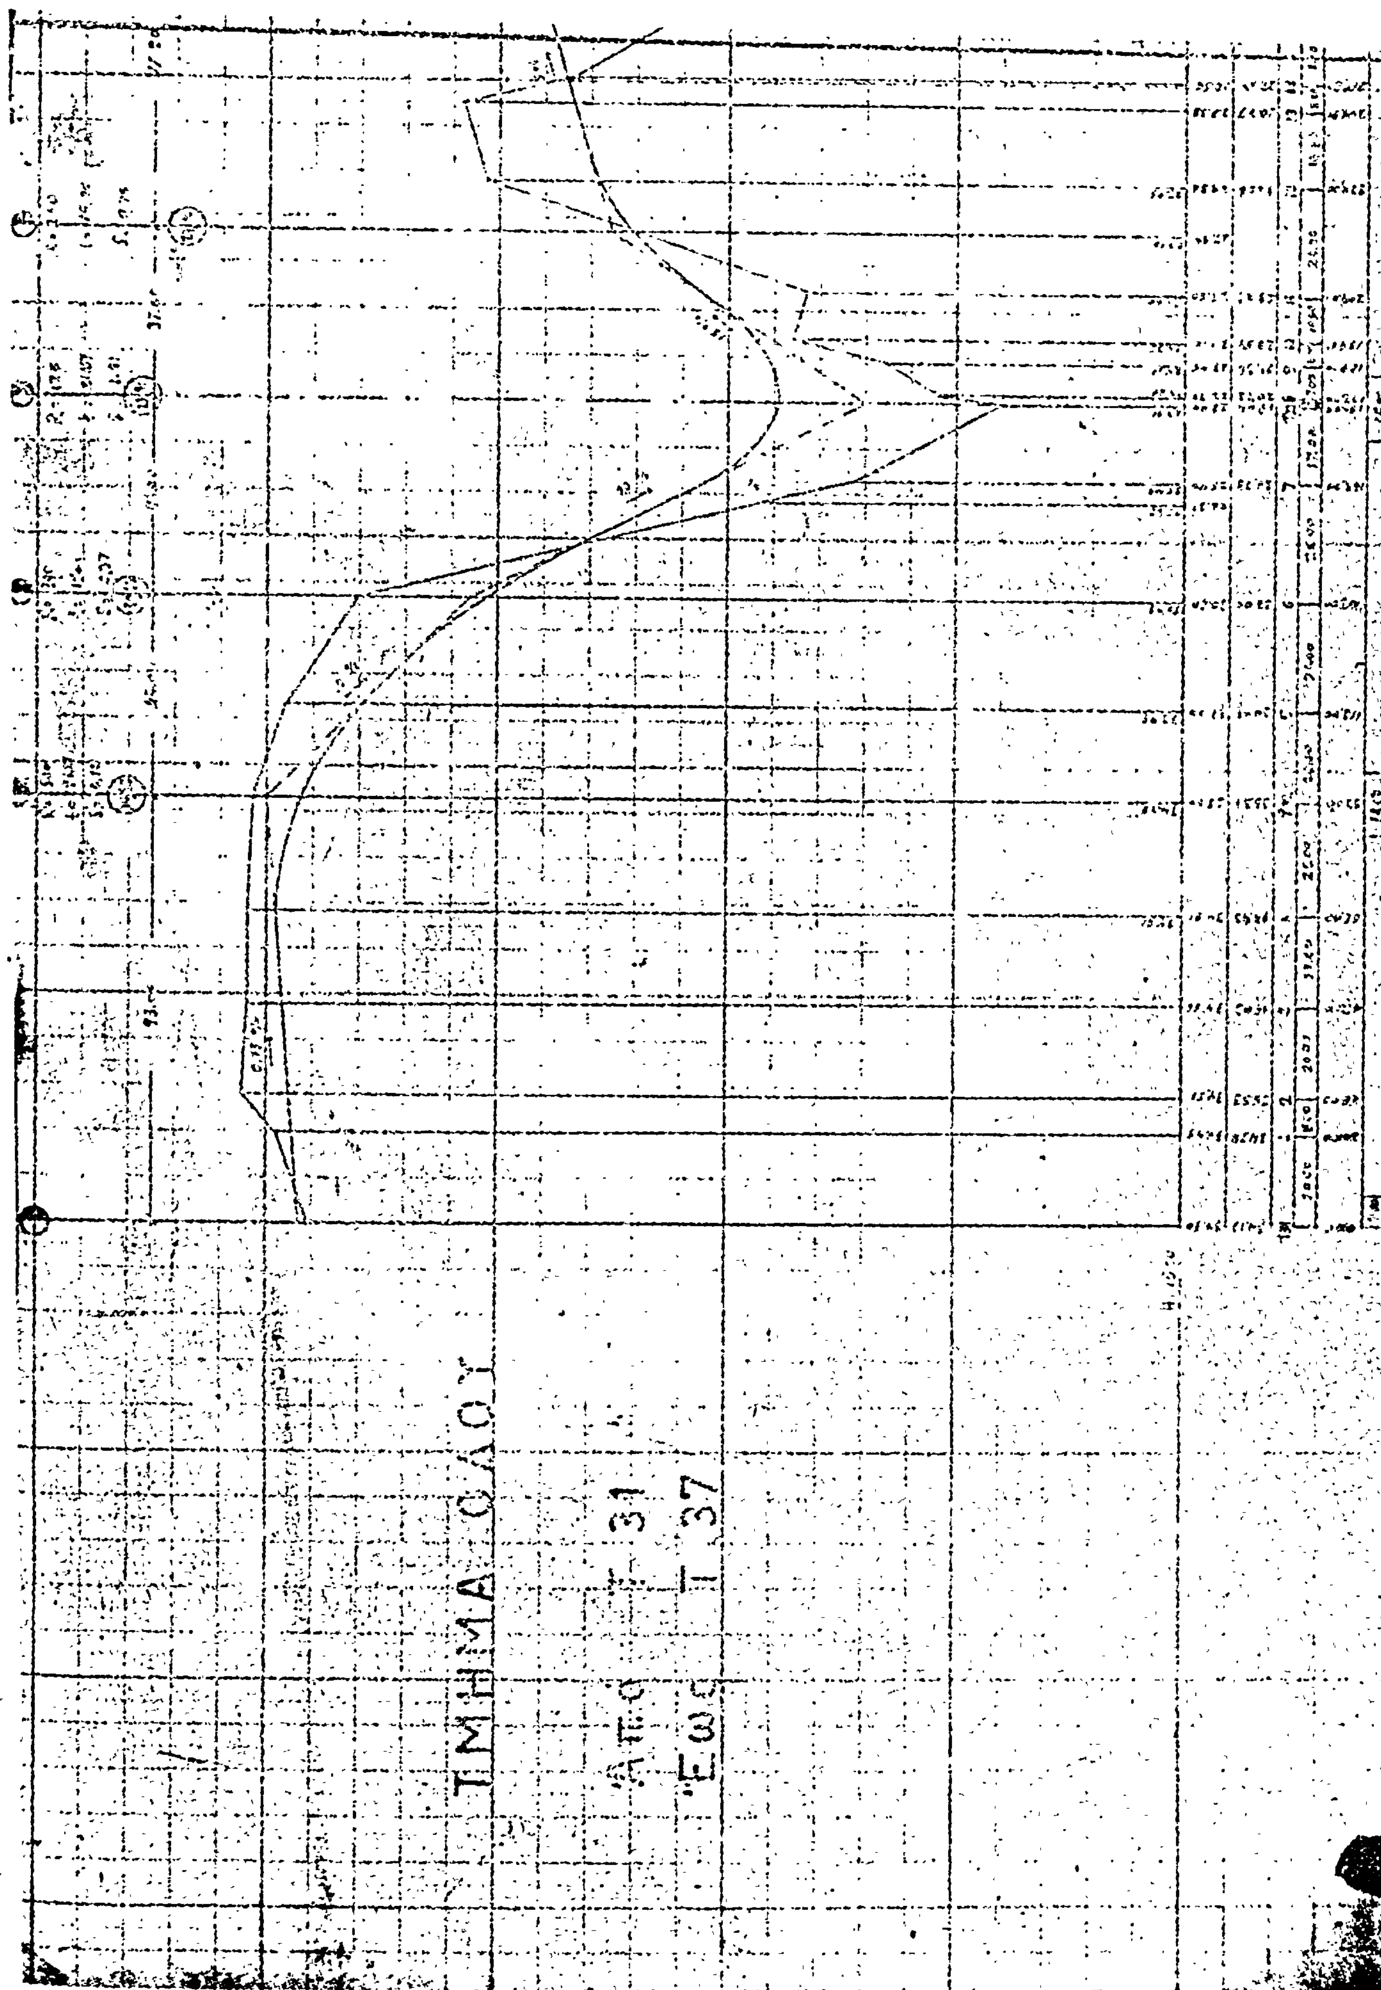
Από

Έως Π 19




ΤΜΗΜΑ ΟΔΟΥ
Από Τ 21
Έως Τ 27
92,50
1,047 %

ΠΛΑΤΕΙΑ


ΤΜΗΜΑ ΟΔΟΥ
Από Τ 31
Έως Τ 37

ΥΠ...
ΔΗΜΟΣΙΩΝ ΕΡΓΩΝ
ΓΕΝΙΚΗ ... ΟΙΚΙΣΜΟΥ
... Γ 13225 ...

Κυρώσεως Τριών (3) τοπογραφικών φύλλων εφαρμογής του σχεδίου ρυμοτομίας του Δήμου Λουτρών Αιδηψού και εγκρίσεως ενός διαγράμματος της υψομετρικής μελέτης των οδών

Αθήναι 4 Μαΐου 1978

Ο ... ΓΕΝΙΚΟΣ ...

Ε. ΣΤΑΘΑΚΗΣ

Ἀριθ. 9862 (2)

Περὶ χαρακτηρισμοῦ ἰδιωτικῆς ὁδοῦ, μεταξὺ τῶν ὁδῶν Γεωργίου Γιανακοῦ καὶ Καπετὰν Κοκκίνη εἰς Ἱεράπετρα, ὡς ὁδοῦ ποὺ ὑπῆρχε πρὶν ἀπὸ τὸ ἔτος 1923 χωρὶς μεταβολὴ τῶν διαστάσεων αὐτῆς.

Ο ΝΟΜΑΡΧΗΣ ΛΑΣΙΘΙΟΥ

Ἔχοντας ὑπόψη :

1. Τὶς διατάξεις τῆς παρ. 4 τοῦ ἄρθρ. 20 τοῦ ἀπὸ 17.7.1923 Ν. Δ/τος «περὶ σχεδίων πόλεων κ.λπ.».

2. Τὶς διατάξεις τοῦ Ν. Δ/τος 532/1970, σὲ συνδυασμὸ πρὸς τὶς διατάξεις τῶν 712/1970 καὶ 138/1972 Β.Δ/των.

3. Τὴν ἀπὸ 3.4.78 αἴτηση τῆς Αἰκατερίνης Φραγκούλη, μὲ τὴν ὁποία ζητᾶ τὸν χαρακτηρισμὸ τῆς ἰδιωτικῆς ὁδοῦ μεταξὺ τῶν ὁδῶν Γ. Γιανακοῦ - Καπετὰν Κοκκίνη Δήμου Ἱεραπέτρας, ὡς ὁδοῦ ποὺ ὑπῆρχε πρὶν τὸ ἔτος 1923.

4. Τὸ ἀπὸ Μάρτιο 1978 τοπογραφικὸ διάγραμμα τοῦ Μηχ/κοῦ Βασιλείου Μήλα συσχετισμένο μὲ τὸ ἐγκεκριμένο ρυμοτομικὸ σχέδιο τῆς πόλεως Ἱεραπέτρας.

5. Τὸ ἐγκεκριμένο ρυμοτομικὸ σχέδιο τῆς πόλεως Ἱεραπέτρας.

6. Τοὺς τίτλους ἰδιοκτησίας α) ἀριθ. 470/3.10.1978 συμβόλαιο τοῦ Συμβολαιογράφου Ἱεραπέτρας Χαραλ. Φραντζεσκάκη, β) 548/23.12.1978 συμβόλαιο τοῦ συμβολαιογράφου Ἱεραπέτρας Χαραλ. Φραντζεσκάκη, γ) 29786/10.8.1978 συμβολαίου τοῦ Συμβολαιογράφου Ἱεραπέτρας Ἰακώβου Στεφανίδου, ἀπὸ τοὺς ὁποίους προκύπτει ὅτι ἡ ἀνωτέρω ἰδιωτικὴ ὁδὸς σχηματίσθηκε πρὶν ἀπὸ τὴν ἰσχὺ τοῦ Ν. Δ/τος τῆς 17.7.23.

7. Τὴν 28/78 γνωμοδότηση τοῦ Συμβουλίου Δημ. Ἔργων Ν. Λασιθίου, ἀποφασίζουμε :

Χαρακτηρίζουμε τὴν ἰδιωτικὴ ὁδὸ μεταξὺ τῶν ὁδῶν Γεωργίου Γιανακοῦ καὶ Καπετὰν Κοκκίνη Ἱεράπετρα, ποὺ φαίνεται στὸ ἀνωτέρω σχεδιάγραμμα, ὡς ὁδὸ ποὺ ὑπῆρχε πρὶν ἀπὸ τὸ ἔτος 1923.

Ἡ ἀπόφαση αὐτὴ νὰ δημοσιευθεῖ στὴν Ἐφημερίδα τῆς Κυβερνήσεως.

Ἅγιος Νικόλαος, 13 Ἰουνίου 1978

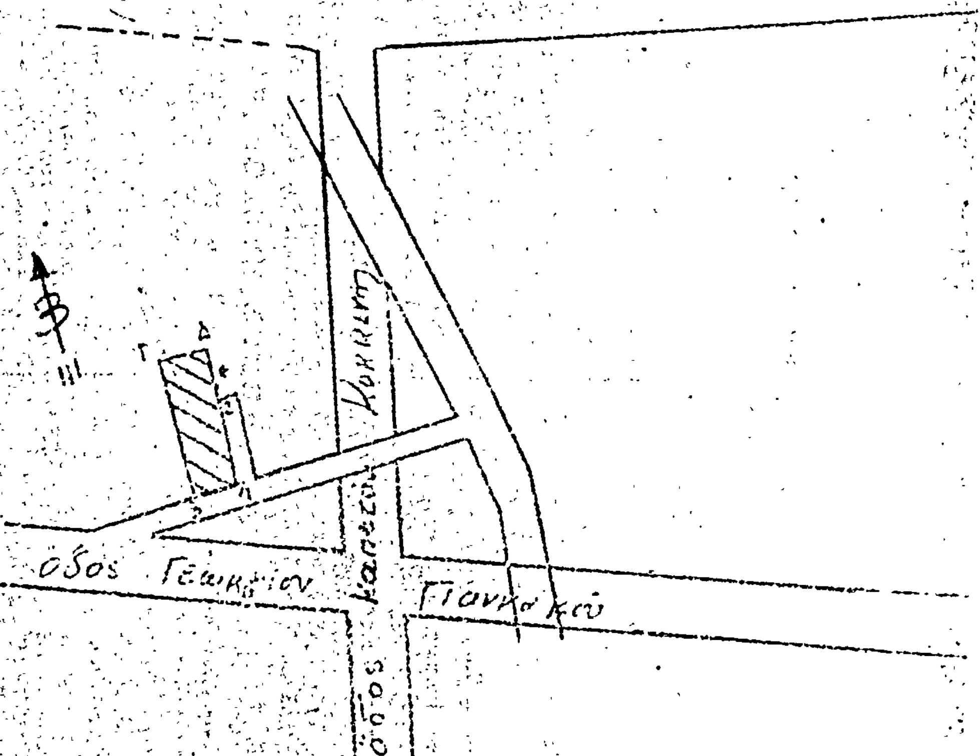
Ὁ Ἀναπληρωτὴς Νομάρχη
Διευθυντὴς Ἐσωτερικῶν
Β. ΔΟΥΜΑΝΑΣ

ΤΟΠΟΓΡΑΦΙΚΟΥ ΔΙΑΓΡΑΜΜΑ
ΚΛ 1:100

Ακάλυπτος Χώρος

ΔΙΑΓΡΑΜΜΑ ΚΑΛΥΨΕΩΣ
ΚΛ 1:100

Απόσπασμα Σχεδίου πόλεως Ιεραπέτρας
κλ. 1:1000



ΟΙΚΟΠΕΔΟΝ Α-Β-Γ-Δ-Ε-Ζ-Α

Εμβαδόν: 0,50×13,50×5,30+0,50×22,50×6,00+
+0,50×12,00×13,00+0,50×10,00×4,50=
=35,77+67,50+18,00+22,50 = 143,77 Μ²

Επιτρεπομένη Κάλυψις
50%×143,77 = 71,88 Μ²

Επιφάνεια Οικοδομής (Α-Β-Θ-Η-Α)
0,50×12,90×(5,30+5,50)= 70,95 Μ² 71,88

ΟΡΟΙ ΔΟΜΗΣΕΩΣ

Διά το προς ανοικοδόμησιν οικόπεδον δεν
προβλέπονται αι προϋποθέσεις δρομικής ζώνης Β.
Τούτο οικοδομείται βάσει των διατάξεων
του Δ. 1/4/1950 Β. Δ/τος κ. ...

Η ΓΕΝΙΚΗ ΔΙΕΥΘΥΝΣΗ ΤΟΥ ΕΘΝΙΚΟΥ ΤΥΠΟΓΡΑΦΕΙΟΥ

ΓΝΩΣΤΟΠΟΙΕΙ ΟΤΙ:

Ἡ ἐτήσια συνδρομὴ τῆς Ἐφημερίδας τῆς Κυβερνήσεως, ἡ τιμὴ τῶν φύλλων της ποὺ πουλιοῦνται τμηματικὰ καὶ τὰ τέλη δημοσιεύσεων στὴν Ἐφημερίδα τῆς Κυβερνήσεως, καθορίσθηκαν ἀπὸ 1 Ἰανουαρίου 1974 ὡς ἀκολούθως:

Α' ΕΤΗΣΙΕΣ ΣΥΝΔΡΟΜΕΣ

1. Γιὰ τὸ Τεῦχος Α'	Δραχ.	600
2. » » » Β'	»	700
3. » » » Γ'	»	500
4. » » » Δ'	»	1.000
5. » » » Νομικῶν Προσώπων Δ.Δ. κτλ	»	500
6. » » » Παράρτημα	»	300
7. » » » Ἀνωνύμων Ἑταιρειῶν κτλ.	»	3.000
8. » » Δελτίο Ἐμπορικῆς καὶ Βιομηχανικῆς Ἰδιοκτησίας	»	200
9. Γιὰ ὅλα τὰ τεύχη καὶ τὸ Δ.Ε.Β.Ι.	»	6.000

Οἱ Δῆμοι καὶ οἱ Κοινότητες τοῦ Κράτους καταβάλλουν τὸ 1/2 τῶν ἀνωτέρω συνδρομῶν.

Ὑπὲρ τοῦ Ταμείου Ἀλληλοβοηθείας Προσωπικοῦ τοῦ Ἐθνικοῦ Τυπογραφείου (ΤΑΠΕΤ) ἀναλογοῦν τὰ ἑξῆς ποσά:

1. Γιὰ τὸ Τεῦχος Α'	Δραχ.	30
2. » » » Β'	»	35
3. » » » Γ'	»	25
4. » » » Δ'	»	50
5. » » » Νομικῶν Προσώπων Δημοσίου Δικαίου κτλ	»	25
6. » » » Παράρτημα	»	15
7. » » » Ἀνωνύμων Ἑταιρειῶν κτλ.	»	150
8. » » Δελτίο Ἐμπ. καὶ Βιομ. Ἰδιοκτησίας	»	10
9. Γιὰ ὅλα τὰ τεύχη	»	300

Β'. ΤΙΜΗ ΦΥΛΛΩΝ

Ἡ τιμὴ πωλήσεως κάθε φύλλου, μέχρις 8 σελ., εἶναι 3 δρχ., ἀπὸ 9 ὡς 40 σελ. 8 δρχ., ἀπὸ 41 ὡς 80 σελ. 15 δρχ., ἀπὸ 81 σελ. καὶ ἄνω ἡ τιμὴ πωλήσεως κάθε φύλλου προσαυξάνεται κατὰ 15 δρχ. ἀνὰ 80 σελίδες.

Γ'. ΤΕΛΗ ΔΗΜΟΣΙΕΥΣΕΩΝ

Ι. Στὸ Τεῦχος Ἀνωνύμων Ἑταιρειῶν καὶ Ἑταιρειῶν Περιωρισμένης Εὐθύνης:

Α'. Δημοσιεύματα Ἀνωνύμων Ἑταιρειῶν:

1. Τῶν δικαστικῶν πράξεων	Δραχ.	400
2. Τῶν καταστατικῶν Ἀνωνύμων Ἑταιρειῶν	»	10.000
3. Τῶν τροποποιήσεων τῶν καταστατικῶν τῶν Ἀνωνύμων Ἑταιρειῶν	»	2.000
4. Τῶν ἀνακοινώσεων καὶ προσκλήσεων σὲ γενικὲς συνελεύσεις, τῶν κατὰ τὸ ἄρθρο 32 τοῦ Ν. 3221/24 γνωστοποιήσεων, τῶν ἀνακοινώσεων, ποὺ προβλέπονται ἀπὸ τὸ ἄρθρο 59 παρ. 3 τοῦ Ν.Δ. 400/70 «περὶ Ἀλλοδαπῶν Ἀσφαλιστικῶν Ἑταιρειῶν» καὶ τῶν ἀποφάσεων τοῦ Διοικητικοῦ Συμβουλίου τοῦ ΕΛΤΑ, ποὺ ἀναφέρονται σὲ προσωρινὲς διατάξεις	»	1.000
5. Τῶν ἀνακοινώσεων τῶν ὑπὸ διάλυση Ἀνωνύμων Ἑταιρειῶν, κατὰ τὸ Β.Δ. 20/5/1939	»	200
6. Τῶν ἰσολογισμῶν τῶν Ἀνωνύμων Ἑταιρειῶν	»	4.000
7. Τῶν συνοπτικῶν μηνιαίων καταστάσεων τῶν Τραπεζικῶν Ἑταιρειῶν	»	1.000
8. Τῶν ἀποφάσεων «περὶ ἐγκρίσεως τιμολογίων τῶν Ἀσφαλιστικῶν Ἑταιρειῶν»	»	600
9. Τῶν ὑπουργικῶν ἀποφάσεων «περὶ παροχῆς ἀδείας ἐπεκτάσεως τῶν ἐργασιῶν Ἀσφαλιστικῶν Ἑταιρειῶν», τῶν ἐκθέσεων περιουσιακῶν στοιχείων Ἀνωνύμων Ἑταιρειῶν γενικά, καὶ τῶν ἀποφάσεων τοῦ Δ.Σ. τοῦ ΕΛΤΑ, μὲ τὶς ὁποῖες ἐγκρίνονται καὶ δημοσιεύονται οἱ κανονισμοὶ αὐτοῦ	»	4.000
10. Τῶν ἀποφάσεων «περὶ παροχῆς πληρεξουσιότητος πρὸς ἀντιπροσώπευσιν ἐν Ἑλλάδι ἀλλοδαπῶν Ἑταιρειῶν» καὶ τῶν ἀποφάσεων «περὶ μεταβιβάσεως τοῦ χαρτοφυλακίου Ἀσφαλιστικῶν Ἑταιρειῶν κατὰ τὸ ἄρθρον 59 παρ. 1 τοῦ Ν.Δ. 400/70»	»	2.000
11. Τῶν ἀποφάσεων «περὶ συγχωνεύσεως Ἀνωνύμων Ἑταιρειῶν»	»	10.000
12. Τῶν ἀποφάσεων τῆς Ἐπιτροπῆς τοῦ Χρηματιστηρίου «περὶ εἰσαγωγῆς χρεωγράφων εἰς τὸ Χρηματιστήριον πρὸς διαπραγμάτευσιν, συμφώνως πρὸς τὰς διατάξεις τοῦ ἄρθρου 2 παρ. 3 Α.Ν. 148/67»	Δραχ.	1.000
13. Τῶν ἀποφάσεων τῆς Ἐπιτροπῆς κεφαλαιαγορᾶς «περὶ διαγραφῆς χρεωγράφων ἐκ τοῦ Χρηματιστηρίου, συμφώνως πρὸς τὰς διατάξεις τοῦ ἄρθρου 2 παρ. 4 Α.Ν. 148/1967»		1.000

Β'. Δημοσιεύματα Ἑταιρειῶν Περιωρισμένης Εὐθύνης:

1. Τῶν καταστατικῶν	»	1.000
2. Τῶν τροποποιήσεων τῶν καταστατικῶν	»	400
3. Τῶν ἀνακοινώσεων καὶ προσκλήσεων	»	200
4. Τῶν ἰσολογισμῶν	»	1.000
5. Τῶν ἐκθέσεων ἐκτιμήσεως περιουσιακῶν στοιχείων	»	1.000

Γ'. Δημοσιεύματα Ἀλληλασφαλιστικῶν Συνεταιρισμῶν - Ἀλληλασφαλιστικῶν Ταμείων καὶ Φιλανθρωπικῶν Σωματείων:

1. Τῶν ὑπουργικῶν ἀποφάσεων «περὶ χορηγήσεως ἀδείας λειτουργίας Ἀλληλασφαλιστικῶν Συνεταιρισμῶν - Ἀλληλασφαλιστικῶν Ταμείων»	»	1.000
2. Τῶν Ἰσολογισμῶν τῶν ἀνωτέρω Συνεταιρισμῶν, Ταμείων καὶ Σωματείων	»	1.000

ΙΙ. Στὸ Τέταρτο τεῦχος, τῶν δικαστικῶν πράξεων, προσκλήσεων καὶ λοιπῶν δημοσιεύσεων.	»	400

Τὸ ποσοστὸ ἐπὶ τῶν τελῶν δημοσιεύσεων στὸ Τεῦχος Ἀνωνύμων Ἑταιρειῶν καὶ Ἑταιρειῶν Περιωρισμένης Εὐθύνης, ποὺ πρέπει νὰ καταβάλλεται ὑπὲρ τοῦ Ταμείου Ἀλληλοβοηθείας Προσωπικοῦ Ἐθνικοῦ Τυπογραφείου (ΤΑΠΕΤ), ὁρίσθηκε γενικὰ σὲ 5ο/ο.

Δ'. ΚΑΤΑΒΟΛΗ ΣΥΝΔΡΟΜΩΝ - ΤΕΛΩΝ ΔΗΜΟΣΙΕΥΣΕΩΝ ΚΑΙ ΠΟΣΟΣΤΩΝ Τ.Α.Π.Ε.Τ.

1. Οἱ συνδρομὲς τοῦ ἐσωτερικοῦ καὶ τὰ τέλη δημοσιεύσεων προκαταβάλλονται στὰ Δημόσια Ταμεῖα ἔναντι ἀποδεικτικοῦ εἰσπράξεως, τὸ ὁποῖο φροντίζει ὁ ἐνδιαφερόμενος νὰ τὸ στείλει στὴν Ὑπηρεσία τοῦ Ἐθνικοῦ Τυπογραφείου.

2. Οἱ συνδρομὲς τοῦ ἐξωτερικοῦ εἶναι δυνατὸ νὰ στέλνονται καὶ σὲ ἀνάλογο συνάλλαγμα μὲ ἐπιταγὴ ἐπ' ὀνόματι τοῦ Διευθυντῆ τῶν Διοικητικῶν καὶ Οἰκονομικῶν Ὑποθέσεων τοῦ Ἐθνικοῦ Τυπογραφείου.

3. Τὸ ὑπὲρ τοῦ ΤΑΠΕΤ ποσοστὸ ἐπὶ τῶν ἀνωτέρω συνδρομῶν καὶ τελῶν δημοσιεύσεων καταβάλλεται ὡς ἑξῆς:

α) στὴν Ἀθήνα: στὸ Ταμεῖο τοῦ ΤΑΠΕΤ (Κατάστημα Ἐθνικοῦ Τυπογραφείου),

β) στὶς ὑπόλοιπες πόλεις τοῦ Κράτους: στὰ Δημόσια Ταμεῖα καὶ ἀποδίδεται στὸ ΤΑΠΕΤ σύμφωνα μὲ τὶς 192378/3639/1947(RONEO 185) καὶ 178048/5321/31.7.65 (RONEO 139) ἐγκύκλιες διαταγὲς τοῦ Γ.Λ.Κ.,

γ) στὶς περιπτώσεις συνδρομῶν ἐξωτερικοῦ: ὅταν ἡ ἀποστολή τους γίνεται μὲ ἐπιταγές, μαζὶ μ' αὐτὲς στέλνεται καὶ τὸ ὑπὲρ τοῦ ΤΑΠΕΤ ποσοστό.

Ὁ Γενικὸς Διευθυντὴς
ΒΑΣΙΛΕΙΟΣ ΣΤ ΝΙΚΑΣ

ΑΠΟ ΤΟ ΕΘΝΙΚΟ ΤΥΠΟΓΡΑΦΕΙΟ